

Утверждена


от _____ № _____

Схема расположения земельного участка или земельных участков
на кадастровом плане территории

Условный номер земельного участка 58:31:0101266:3У1

Площадь земельного участка 1 893 кв.м.

Обозначение характерных точек границ	Координаты, м	
	X	Y
1	2	3
н1	376211	2340931
4	376276	2340978
н2	376262	2340997
6	376197	2340950

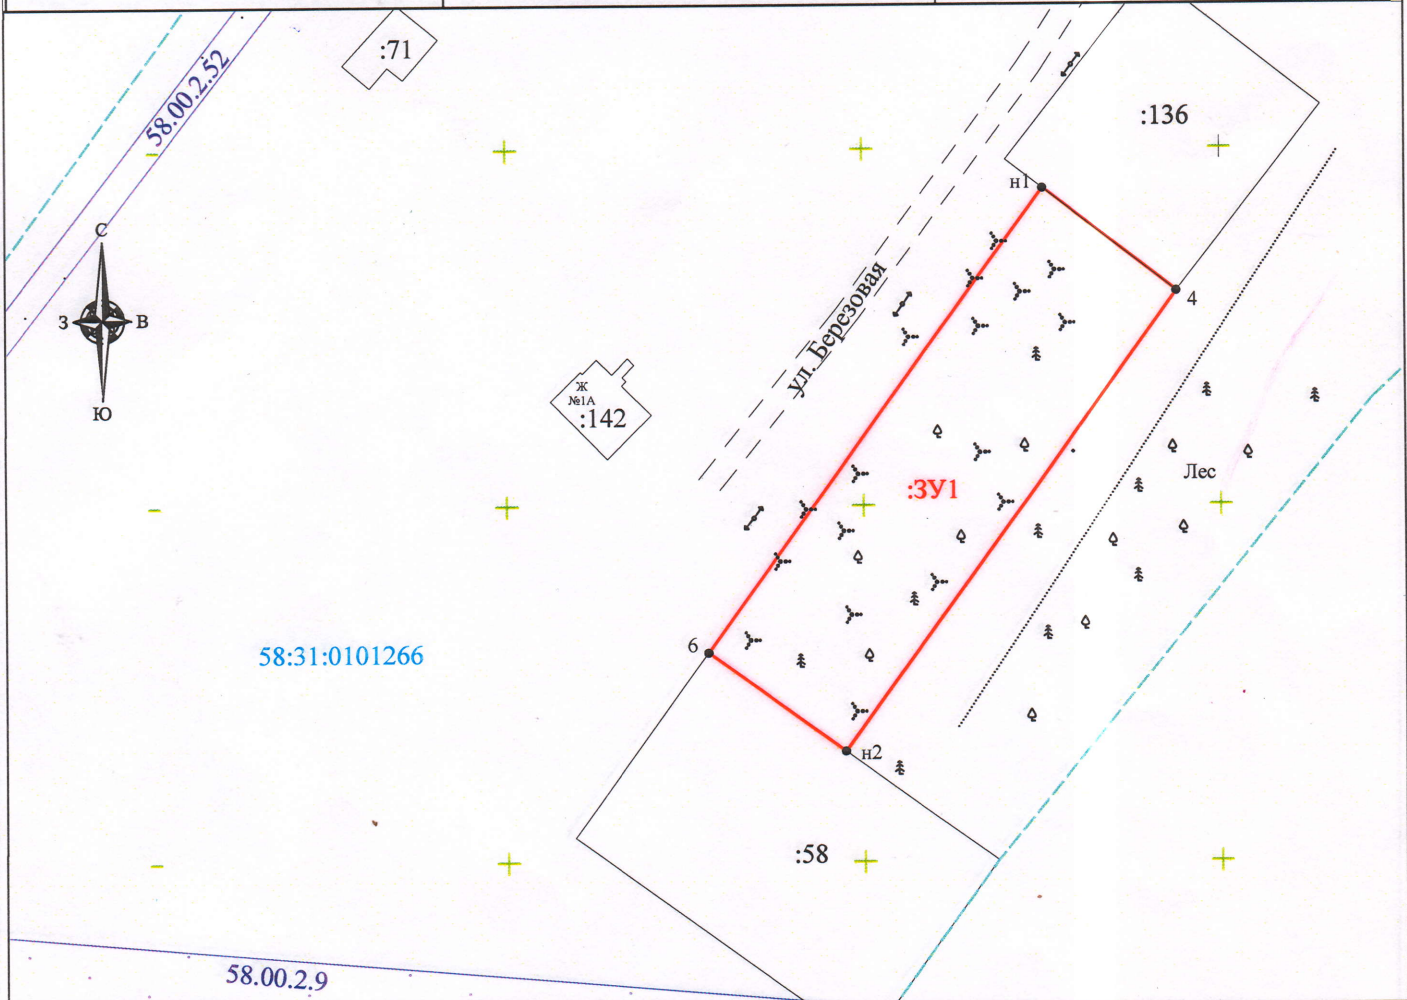

Условные обозначения:

- :3У1** - условные номера образуемых земельных участков
- - граница образуемых земельных участков
- - граница учтенных земельных участков
- :58** - кадастровые номера земельных участков
- 58:31:0101266** - кадастровый номер кадастрового квартала

Зона малоэтажной жилой застройки (Ж-3)

система координат - МСК-58

Масштаб 1:1000