

Утверждена


от \_\_\_\_\_ № \_\_\_\_\_

Схема расположения земельного участка или земельных участков  
на кадастровом плане территории

Условный номер земельного участка **58:00:0000000:ЗУ1**

Площадь земельного участка **1 230** кв.м.

Обозначение характерных точек границ	Координаты, м	
	X	Y
1	2	3
н1	370249	2336858
н2	370238	2336898
н3	370221	2336894
н4	370209	2336891
н5	370220	2336851

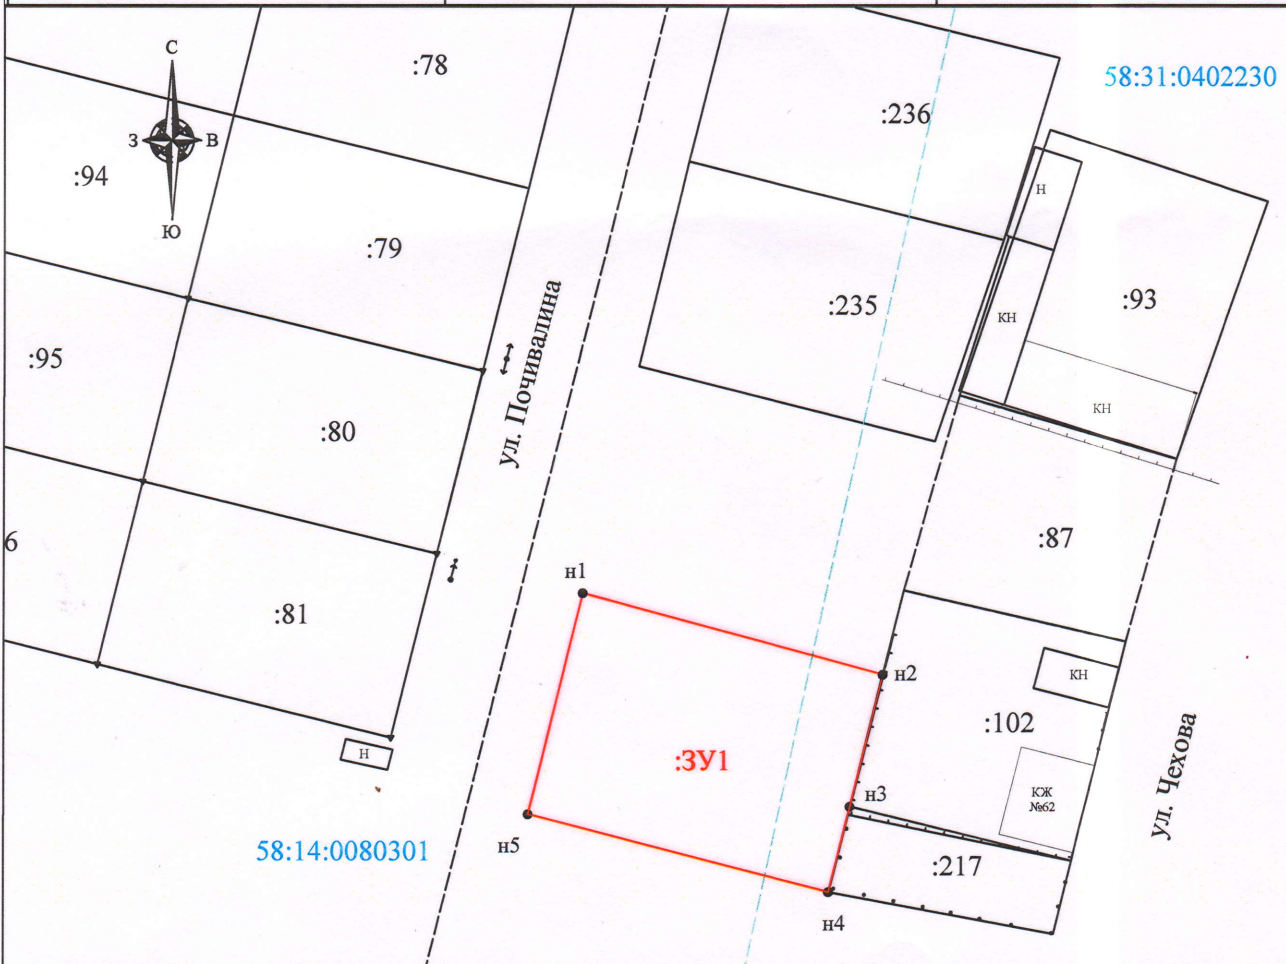

Условные обозначения:

- :ЗУ1** - условные номера образуемых земельных участков
- - граница образуемых земельных участков
- - граница учтенных земельных участков
- :12** - кадастровые номера земельных участков
- 58:31:0402133** - кадастровый номер кадастрового квартала

Зона малоэтажной жилой застройки (Ж-3)

система координат - МСК-58

Масштаб 1:1000