

Управление Федеральной службы государственной регистрации, кадастра и картографии по Пензенской области
полное наименование органа регистрации прав

Выписка из Единого государственного реестра недвижимости об основных характеристиках и зарегистрированных правах на объект недвижимости

Сведения об основных характеристиках объекта недвижимости

В Единый государственный реестр недвижимости внесены следующие сведения:

Раздел 1 Лист 1	
Здание	
вид объекта недвижимости	
Лист №1 Раздел 1	Всего листов раздела 1: 1
Всего разделов: 3	Всего листов выписки: 3
10 августа 2020г.	
Кадастровый номер:	58:31:0402312:414
Номер кадастрового квартала:	58:31:0402312
Дата присвоения кадастрового номера:	10.09.2019
Ранее присвоенный государственный учетный номер:	данные отсутствуют
Адрес (местоположение):	Пензенская область, г. Кузнецк, ул. Октябрьская, 62В
Площадь, м2:	202.4
Назначение:	Нежилое
Наименование:	Здание ЦТП №19
Количество этажей, в том числе подземных этажей:	1, в том числе подземных 0
Год ввода в эксплуатацию по завершении строительства:	данные отсутствуют
Год завершения строительства:	1989
Кадастровая стоимость, руб:	1938995.9
Кадастровые номера иных объектов недвижимости, в пределах которых расположен объект недвижимости:	58:31:0402312:2
Кадастровые номера помещений, машино-мест, расположенных в здании или сооружении:	данные отсутствуют
Виды разрешенного использования:	Для размещения коммунальных, складских объектов
Статус записи об объекте недвижимости:	Сведения об объекте недвижимости имеют статус "актуальные"
Особые отметки:	данные отсутствуют
Получатель выписки:	Дильман Владимир Борисович (представитель правообладателя), Правообладатель: Муниципальное казенное предприятие города Кузнецка "Теплосеть", ИНН: 5803030668

**ГОСУДАРСТВЕННЫЙ
РЕГИСТРАТОР**

Афанасьева Е.А.

полное наименование должности

подпись

М.П.

инициалы, фамилия

Выписка из Единого государственного реестра недвижимости об основных характеристиках и зарегистрированных правах на объект недвижимости

Сведения о зарегистрированных правах

Здание	
вид объекта недвижимости	
Лист №1 Раздел 2	Всего листов раздела 2: 1
Всего разделов: 3	
Всего листов выписки: 3	
10 августа 2020г.	
Кадастровый номер: 58:31:0402312:414	

1	Правообладатель (правообладатели):	1.1	Муниципальное казенное предприятие города Кузнецка "Теплосеть", ИНН: 5803030668, ОГРН: 1205800005344
2	Вид, номер и дата государственной регистрации права:	2.1	Оперативное управление 58:31:0402312:414-58/069/2020-8 10.08.2020 10:29:14
3	Документы-основания	3.1	Постановление администрации города Кузнецка Пензенской области "О приеме имущества из хозяйственного ведения муниципального унитарного предприятия "Гортеплосеть" г. Кузнецка Пензенской области", № 677, Выдан 30.06.2020
			Акт приема - передачи имущества , Выдан 01.07.2020
4	Ограничение прав и обременение объекта недвижимости:	не зарегистрировано	
1	Правообладатель (правообладатели):	1.2	Муниципальное образование город Кузнецк Пензенской области
2	Вид, номер и дата государственной регистрации права:	2.2	Собственность 58:31:0402312:414-58/069/2019-1 10.09.2019 14:42:28
4	Ограничение прав и обременение объекта недвижимости:	не зарегистрировано	
5	Сведения о наличии решения об изъятии объекта недвижимости для государственных и муниципальных нужд:	данные отсутствуют	
6	Сведения об осуществлении государственной регистрации сделки, права, ограничения права без необходимого в силу закона согласия третьего лица, органа:	данные отсутствуют	

ГОСУДАРСТВЕННЫЙ
РЕГИСТРАТОР

Афанасьева Е.А.

полное наименование должности

подпись


инициалы, фамилия

М.П.

Выписка из Единого государственного реестра недвижимости об основных характеристиках и зарегистрированных правах на объект недвижимости

Описание местоположения объекта недвижимости

Здание			
вид объекта недвижимости			
Лист №1	Раздел 4	Всего листов раздела 4: 1	Всего разделов: 3
10 августа 2020г.		Всего листов выписки: 3	
Кадастровый номер:		58:31:0402312:414	
Схема расположения объекта недвижимости (части объекта недвижимости) на земельном участке(ах)			

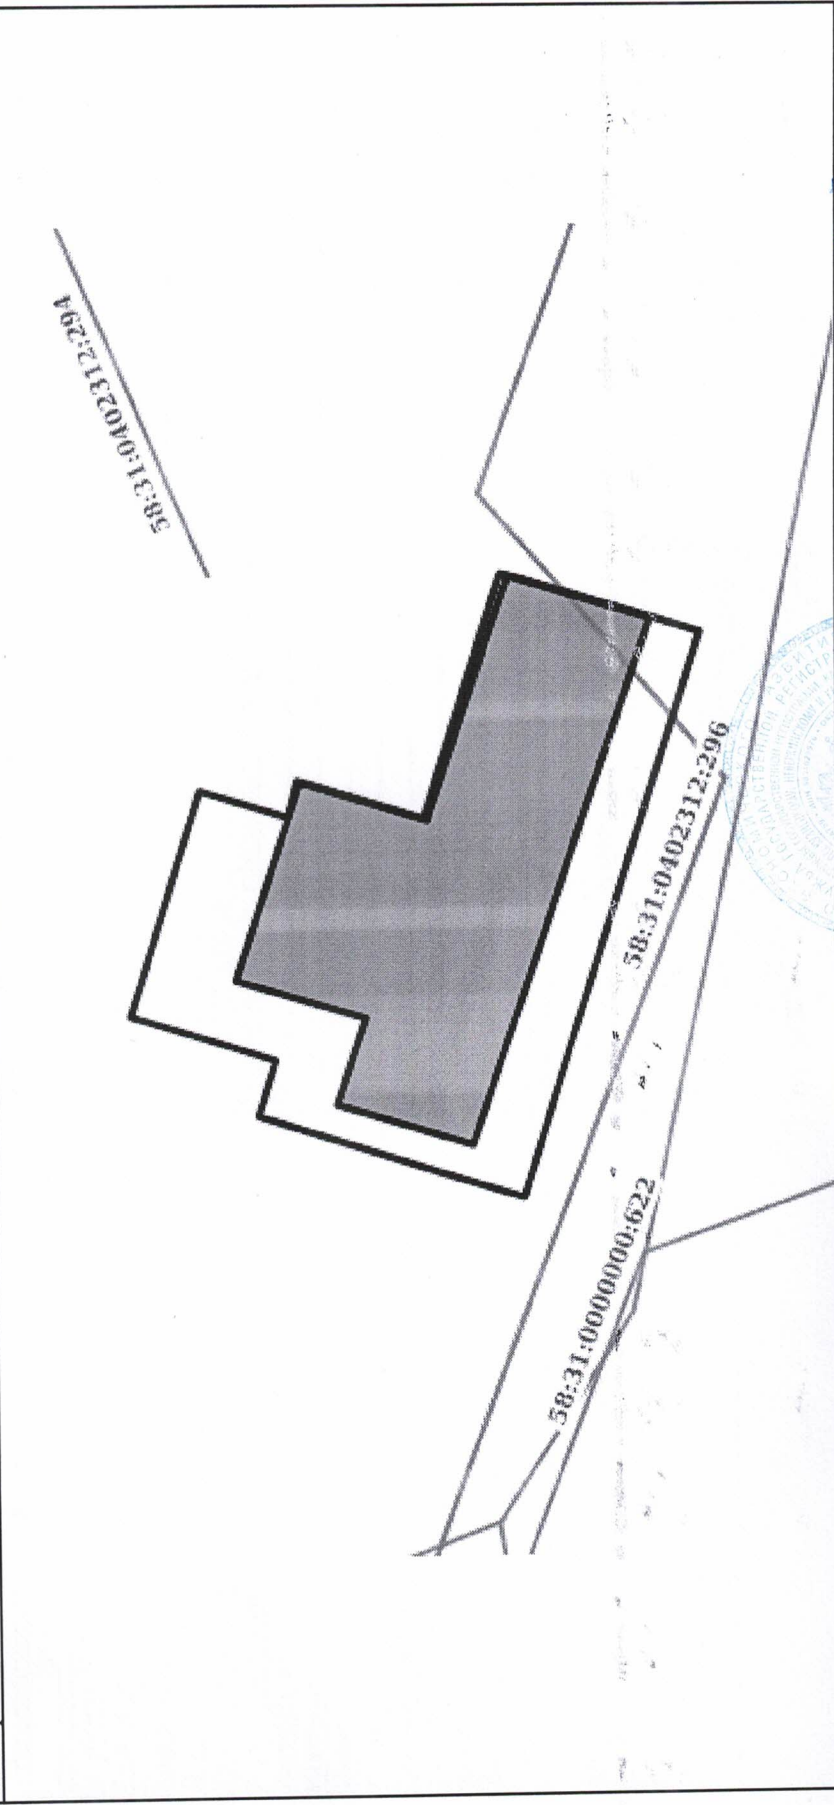

Масштаб 1:300	Условные обозначения:
<p>Государственный регистратор</p> <p>Афанасьева Е.А.</p>	
полное наименование должности	подпись
	инициалы, фамилия
	М.П.