


УСЛОВНЫЕ ОБОЗНАЧЕНИЯ:

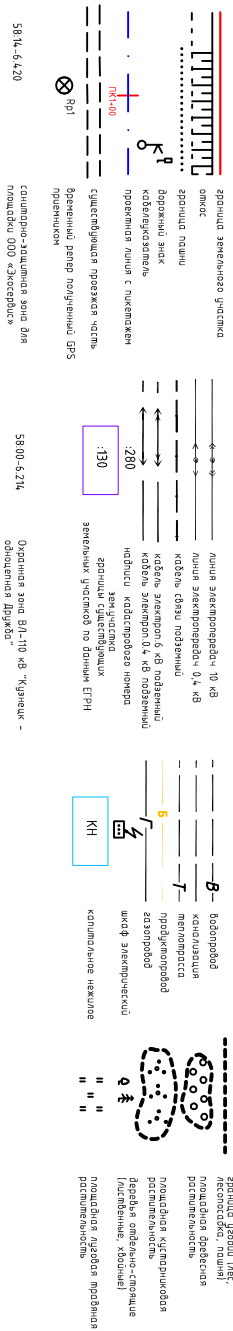

58:14-64:20
58:14-0000000-92

58:14-0080201-220
58:14-0080201-215
58:14-64:20

58:14-0080201-203
58:14-0080201-202
58:14-0080201-201

58:14-0000000-1711

58:00-62:14

Охранная зона ВЛ-110 кв "Кунцево" -

территория для размещения объектов

ИГИ-03-23

Инженерно-топографический план расположенный по адресу:
Российская Федерация, Пензенская область, г. Кузнецк, ул. Московское шоссе 19

Заказчик: Шурвалов В. А.

Изм.	Кол-во	Лист	Подпись	Дата
Сумал	Судоров И.В.	Ндоб.	Подпись	Дата
Геодезист	Сорокин М.Ю.			
Проверил	Кочурова А.В.			

Топографическая съемка
Масштаб 1:500
ИП Кочурова А.В.
Формат А3

Внимание!
Спроектировано-монтажные работы производить в присутствии и по согласованию с представителями пересекаемых инженерных коммуникаций.

Согласовано

Взам инв №

Подпись и дата

Инв. № подл