



АДМИНИСТРАЦИЯ ГОРОДА КУЗНЕЦКА ПЕНЗЕНСКОЙ ОБЛАСТИ

ПОСТАНОВЛЕНИЕ

от 11.05.2018 № 646
г. Кузнецк

О внесении изменений в постановление администрации города Кузнецка от 13.11.2017 № 1964 «Об утверждении муниципальной программы города Кузнецка «Формирование современной городской среды на территории города Кузнецка Пензенской области на 2018-2022 годы»

Руководствуясь статьей 28 Устава города Кузнецка Пензенской области,
АДМИНИСТРАЦИЯ ГОРОДА КУЗНЕЦКА ПОСТАНОВЛЯЕТ:

1. Внести в постановление администрации города Кузнецка от 13.11.2017 №1964 «Об утверждении муниципальной программы города Кузнецка «Формирование современной городской среды на территории города Кузнецка Пензенской области на 2018-2022 годы» (с последующими изменениями) следующие изменения:

1.1. Дополнить Приложение № 5 «Перечень основных мероприятий, мероприятий муниципальной программы города Кузнецка «Формирование современной городской среды на территории города Кузнецка Пензенской области на 2018-2022 годы» Приложением № 1 «Адресный перечень, текстовое описание и утвержденные дизайн-проекты благоустройства дворовых территорий города Кузнецка в 2018 году» приложению № 1 к данному постановлению.

1.2. Дополнить Приложение № 5 «Перечень основных мероприятий, мероприятий муниципальной программы города Кузнецка «Формирование современной городской среды на территории города Кузнецка Пензенской области на 2018-2022 годы» Приложением № 2 «Адресный перечень, текстовое описание и утвержденные дизайн-проекты благоустройства общественных территорий города Кузнецка в 2018 году» приложению № 2 к данному постановлению.

2. Настоящее постановление подлежит официальному опубликованию.

3. Настоящее постановление применяется в части, не противоречащей решению о бюджете города Кузнецка на соответствующий год.

4. Контроль за исполнением настоящего постановления возложить на первого заместителя главы администрации города Кузнецка Трошина В.Е.

Глава администрации города Кузнецка

С.А.Златогорский

Приложение № 1 к постановлению администрации города Кузнецка от «___» _____ 2017 г.

Приложение №1 к Приложению № 5 «Перечень основных мероприятий муниципальной программы города Кузнецка «Формирование современной городской среды на территории города Кузнецка Пензенской области на 2018 – 2022 годы»

Адресный перечень, текстовое описание и утвержденные дизайн-проекты благоустройства дворовых территорий города Кузнецка в 2018 году.

№ п/п	Адрес (месторасположение) дворовой территории	Планируемые работы исходя из минимального перечня работ	Стоимость работ, тыс. руб.
1.	ул. Ленина, 165	Ремонт асфальтового покрытия дворовой территории	6707,5
2.	ул. Маяковского, 53	Ремонт асфальтового покрытия дворовой территории, ремонт малых архитектурных форм (скамейки, урны)	
3.	ул. Гражданская, 49	Ремонт асфальтового покрытия дворовой территории, ремонт малых архитектурных форм (скамейки)	
4.	ул. Победы, 64	Ремонт асфальтового покрытия дворовой территории, ремонт малых архитектурных форм (скамейки)	
5.	ул. Ленина, 256 А	Ремонт асфальтового покрытия дворовой территории	

"Согласовано"

Первый заместитель главы
администрации города Кузнецка
Трошин В.Е.


_____ 2018

"Утверждаю"







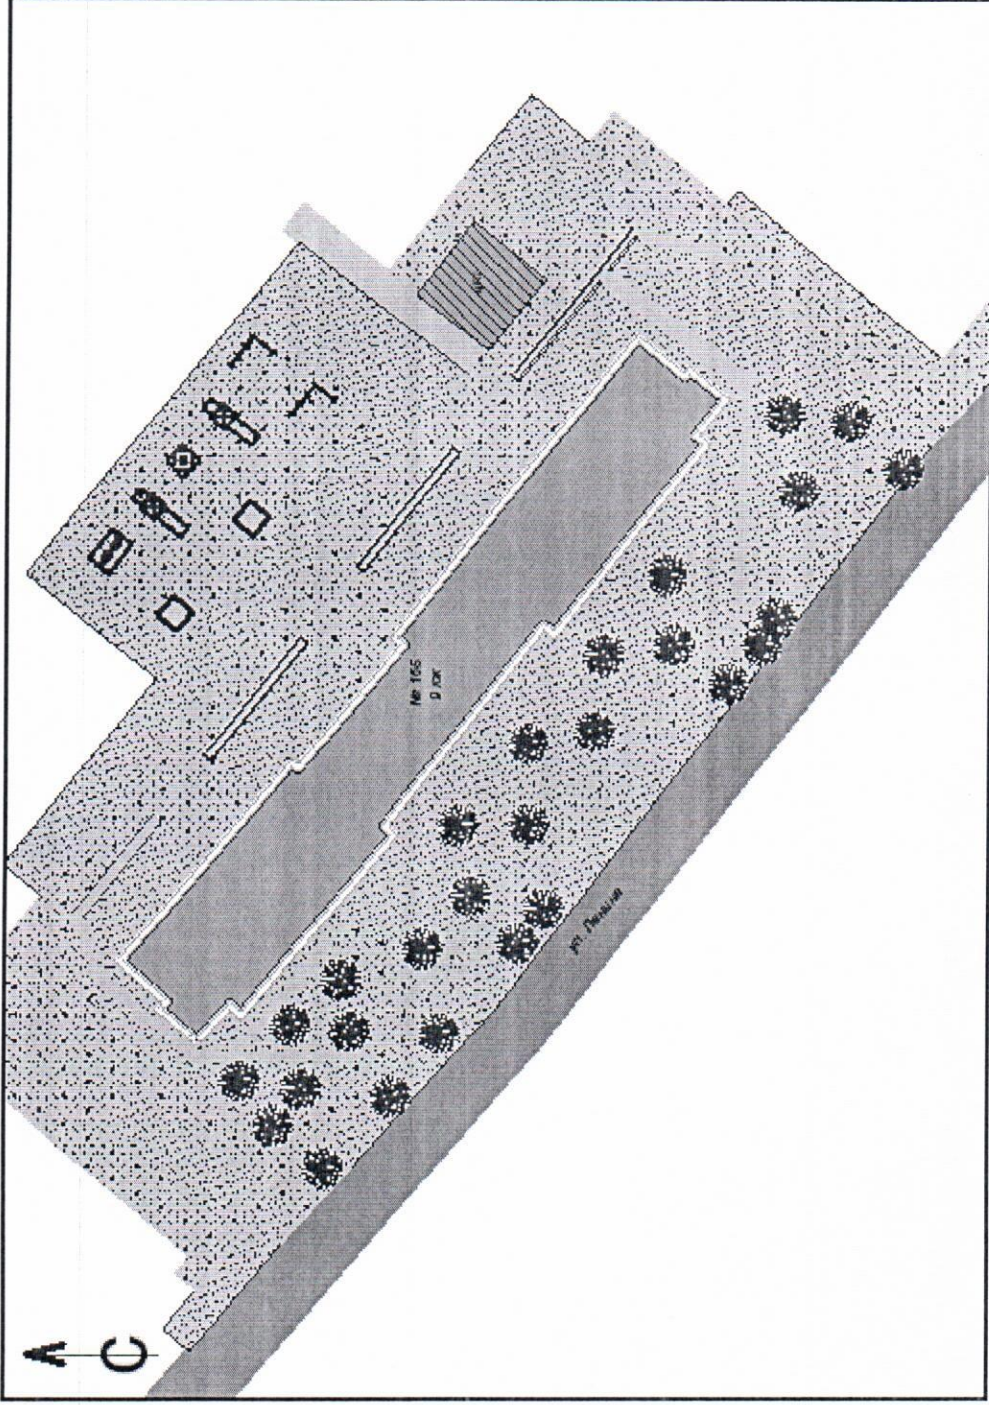







Председатель совета
многоквартирного дома
Бочкова Л.Г.

_____ 2018

**Дизайн-проект благоустройства дворовой территории по адресу:
г. Кузнецк, ул. Ленина, 165**



Условные обозначения:

-  ентропированные проезды, тротуары
-  проезжая часть улицы
-  ремонтные покрытия тротуара и лобьева (327,0 м²)
-  ремонт бортового камня (150,4 п.м.)
-  газон
-  цветник
-  жилой дом
-  нежилое строение
-  дерево
-  канелы (проект.)
-  горка (проект.)
-  песочница (проект.)
-  карусель (проект.)
-  шведская стенка (проект.)

"Согласовано"

Первый заместитель главы
администрации города Кузнецка
Трошин В.Е.


_____ 2018

"Утверждаю"

Председатель ТСЖ
Жуковский С.А.

_____ 2018

**Дизайн-проект благоустройства дворовой территории по адресу:
г. Кузнецк, ул. Гражданская, 49**

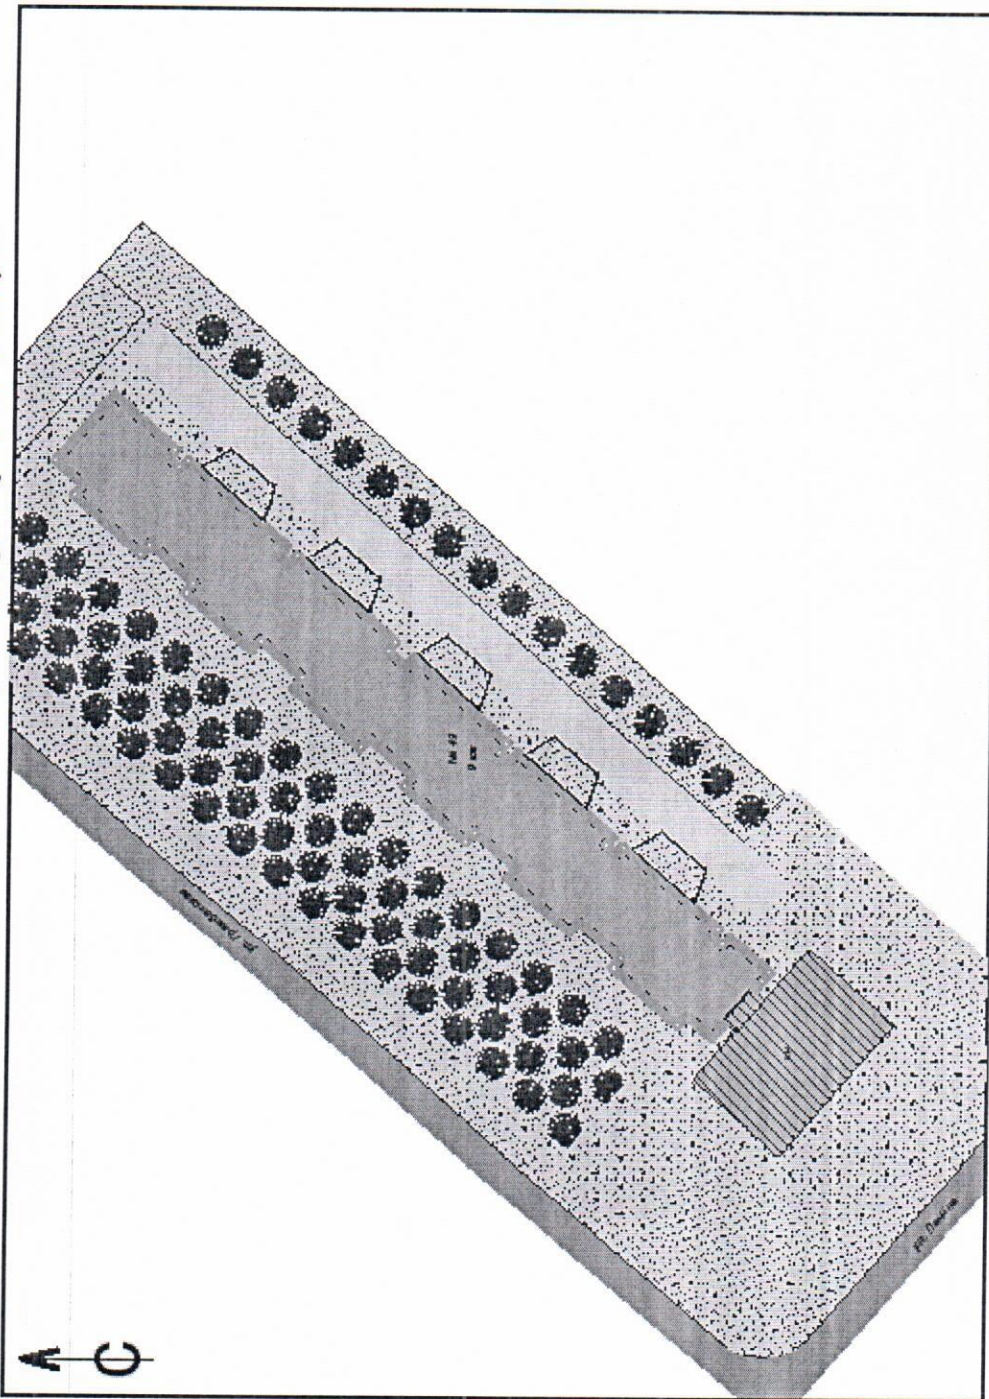

Условные обозначения:

- входные/выходные проезды, проходы
- проезжая часть улицы
- ремонтируемое покрытие тротуара и подъезда (155,0 м²)
- ремонт тротуарного камня (32,5 п.м.)
- газон
- жилой осм
- нежилой строение
- дерево


"Согласовано"

Первый заместитель главы
администрации города Кузнецка
Грошин В.Е.
" " 2018







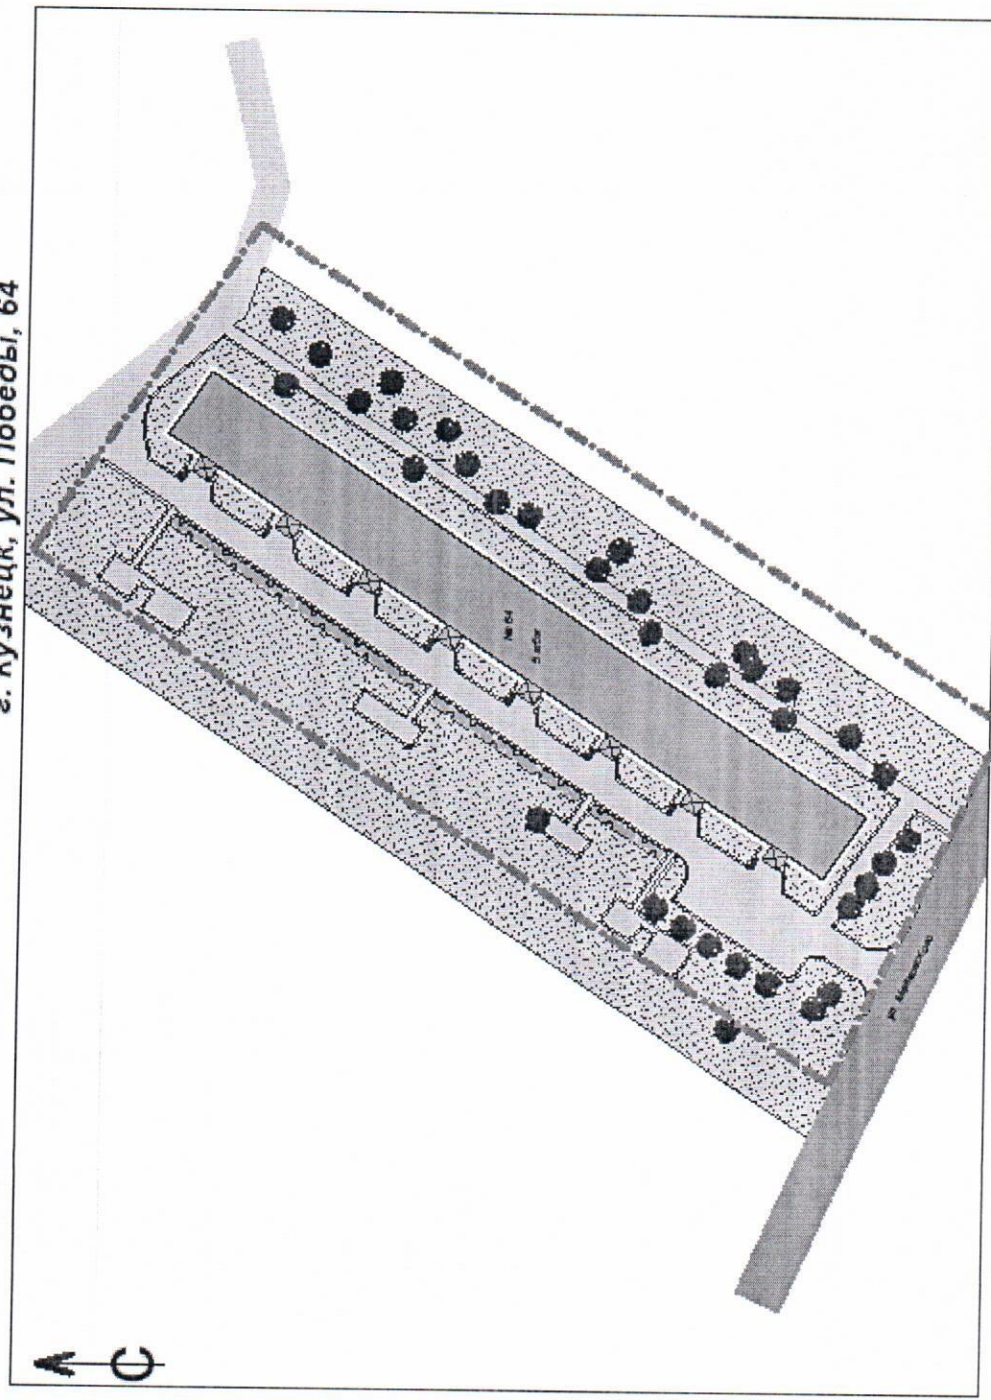


"Утверждаю"

Председатель совета
многоквартирного дома
" " " 2018

**Дизайн-проект благоустройства дворовой территории по адресу:
г. Кузнецк, ул. Победы, 64**




Условные обозначения:

-  граница земельного участка
-  проезжая часть улицы
-  реконструируемое покрытие
прогулара и подъезда (1000 м²)
-  газон
-  кустарник
-  ремонт бордюрного камня
(400 л.к.)
-  желтый осм
-  проектируемая скамья (8 шт.)
-  осерево

"Согласовано"
 Первый заместитель главы
 администрации города Кузнецка
 _____ Трошин В.Е. _____ 2018

"Утверждаю"
 Председатель совета
 многоквартирного дома
 _____ Емелина Л.А. _____ 2018

**Дизайн-проект благоустройства дворовой территории по адресу:
 г. Кузнецк, ул. Ленина, 256А**

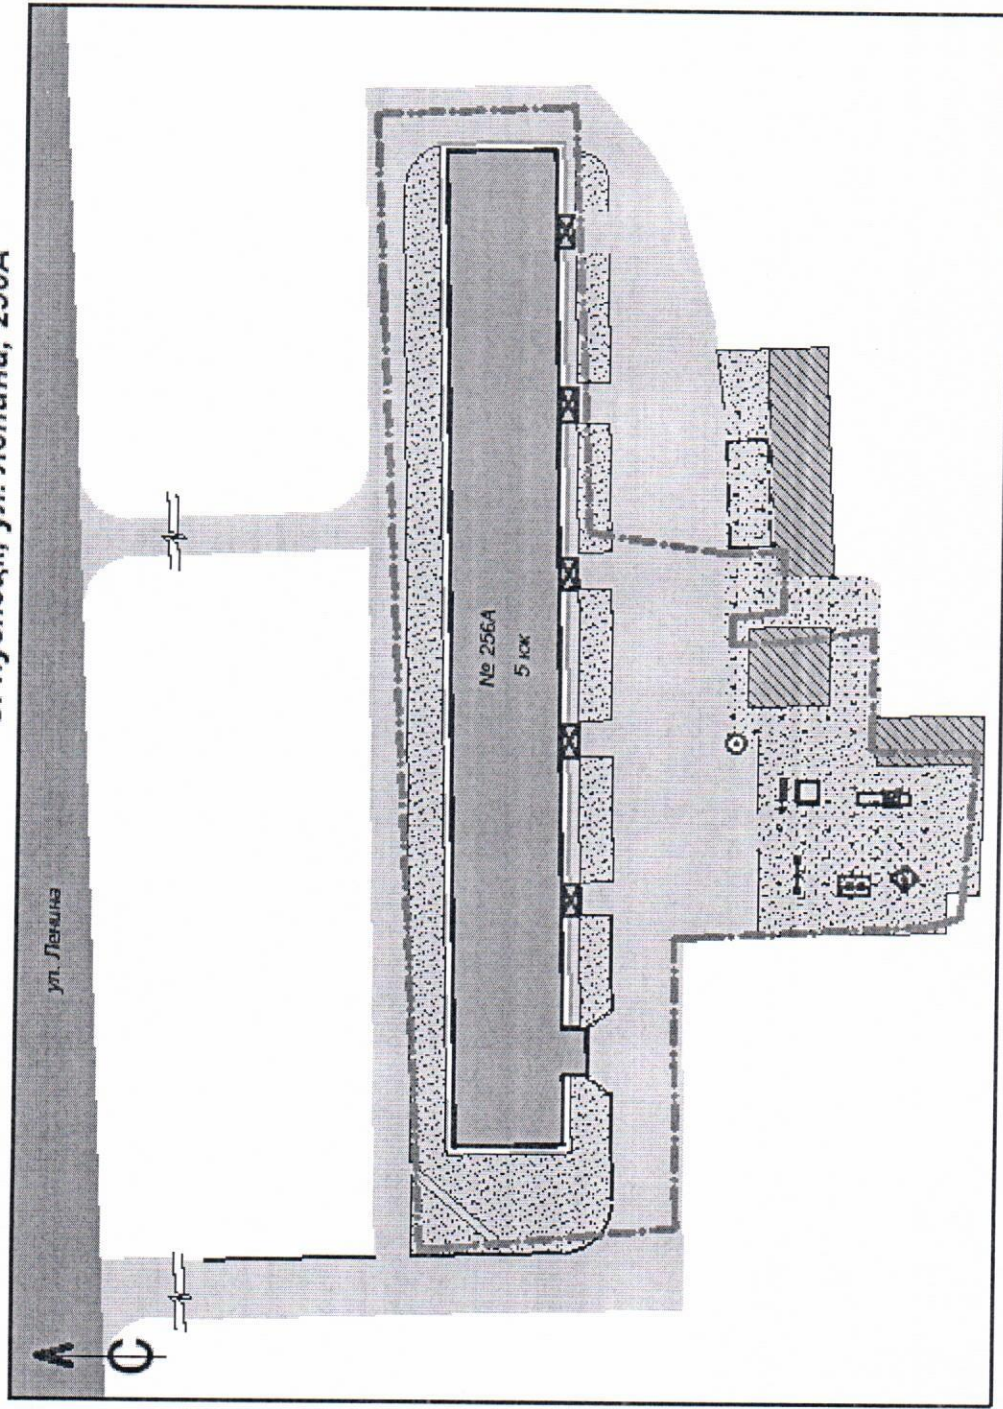

Условные обозначения:


- граница земельного участка
- внутридворовые проезды, пропускные
- проезжая часть улицы
- ремонтируемое покрытие тротуара и подъезда (2428,2 м²)
- ремонт бордюрного камня (40 п.м.)
- газон
- жилой дом
- нежилой строение
- береза
- проектируемая скамья с урной (1 шт.)
- проектируемый фонарный столб (1 шт.)
- кенели (проект.)
- скамья (проект.)
- лесопитомия (проект.)
- изгородь (проект.)
- кенели-балансир (проект.)

Приложение № 2 к постановлению администрации города Кузнецка от «___» _____ 2017 г.

Приложение №2 к Приложению № 5 «Перечень основных мероприятий, мероприятий муниципальной программы города Кузнецка «Формирование современной городской среды на территории города Кузнецка Пензенской области на 2018 – 2022 годы»

Адресный перечень, текстовое описание и утвержденные дизайн-проекты благоустройства общественных территорий города Кузнецка в 2018 году.

№ п/п	Адрес (месторасположение) дворовой территории	Планируемые работы исходя из минимального перечня работ	Стоимость работ, тыс. руб.
1.	«Сквер пограничников»	Ремонт асфальтового покрытия «Сквера пограничников»	3353,8
2.	Благоустройство ул. Комсомольской от ул. Белинского до ул. Ленина (четная сторона)	Ремонт асфальтового покрытия ул. Комсомольской, ремонт бордюрного камня	

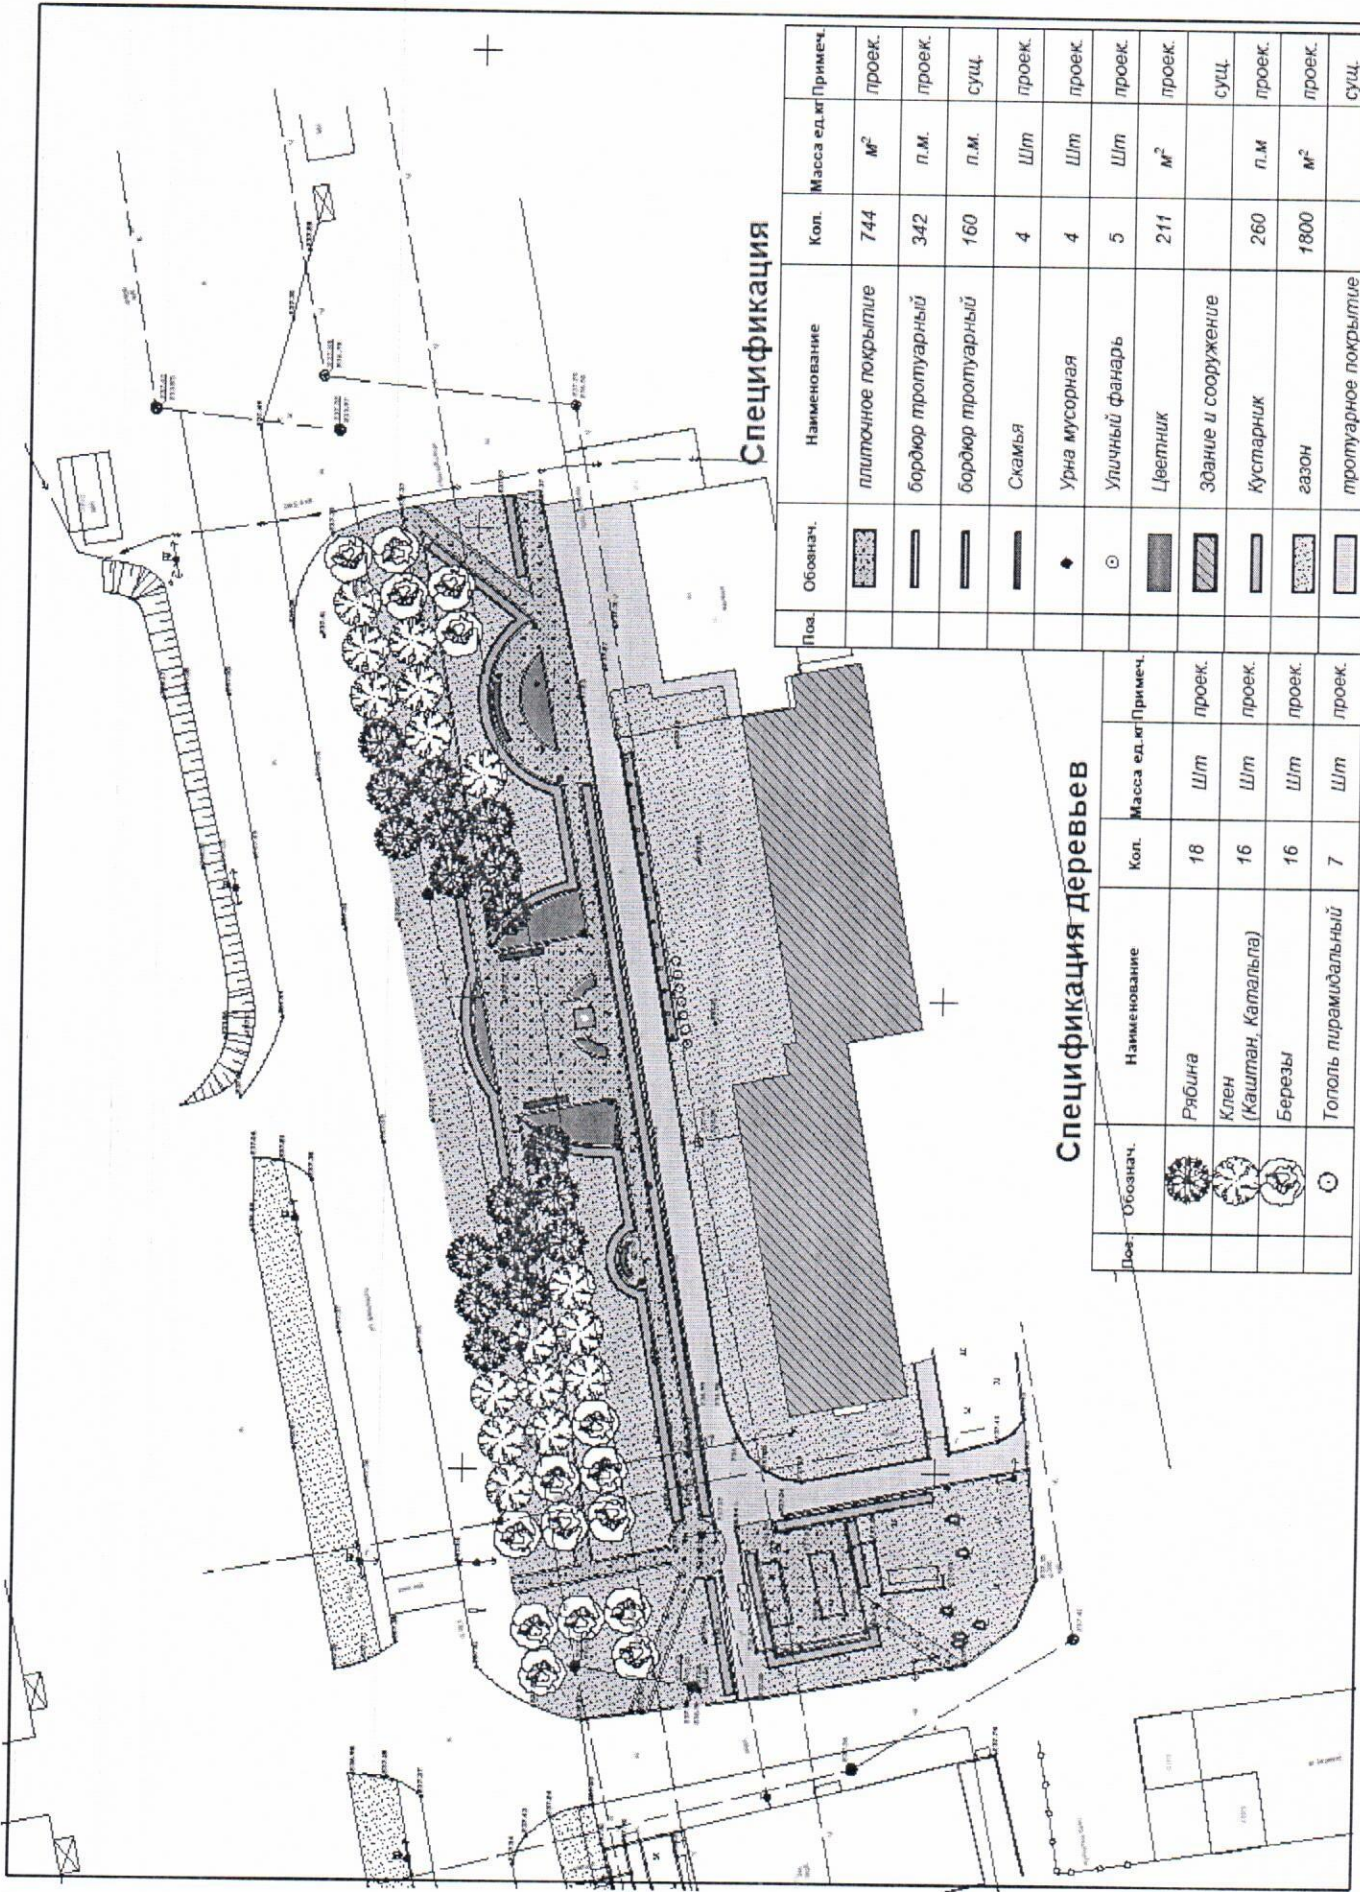


Спецификация

Площ.	Обознач.	Наименование	Кол.	Масса ед.кг	Примеч.
		плиточное покрытие	744	м ²	проект.
		бордюр тротуарный	342	п.м.	проект.
		бордюр тротуарный	160	п.м.	сущ.
		Скамья	4	Шт	проект.
		Урна мусорная	4	Шт	проект.
		Уличный фонарь	5	Шт	проект.
		Цветник	211	м ²	проект.
		Здание и сооружение			сущ.
		Кустарник	260	п.м	проект.
		газон	1800	м ²	проект.
		тротуарное покрытие			сущ.

Спецификация деревьев


Дерево	Обознач.	Наименование	Кол.	Масса ед.кг	Примеч.
		Рябина	18	Шт	проект.
		Клен (Каштан, Катальпа)	16	Шт	проект.
		Березы	16	Шт	проект.
		Тополь пирамидальный	7	Шт	проект.

АКСОНОМЕТРИЧЕСКАЯ СХЕМА ПЛАНИРУЕМЫХ ИЗМЕНЕНИЙ НА ТЕРРИТОРИИ.
ПЕРЕКРЕСТОК УЛИЦ КОМСОМОЛЬСКОЙ И ЛЕНИНА.

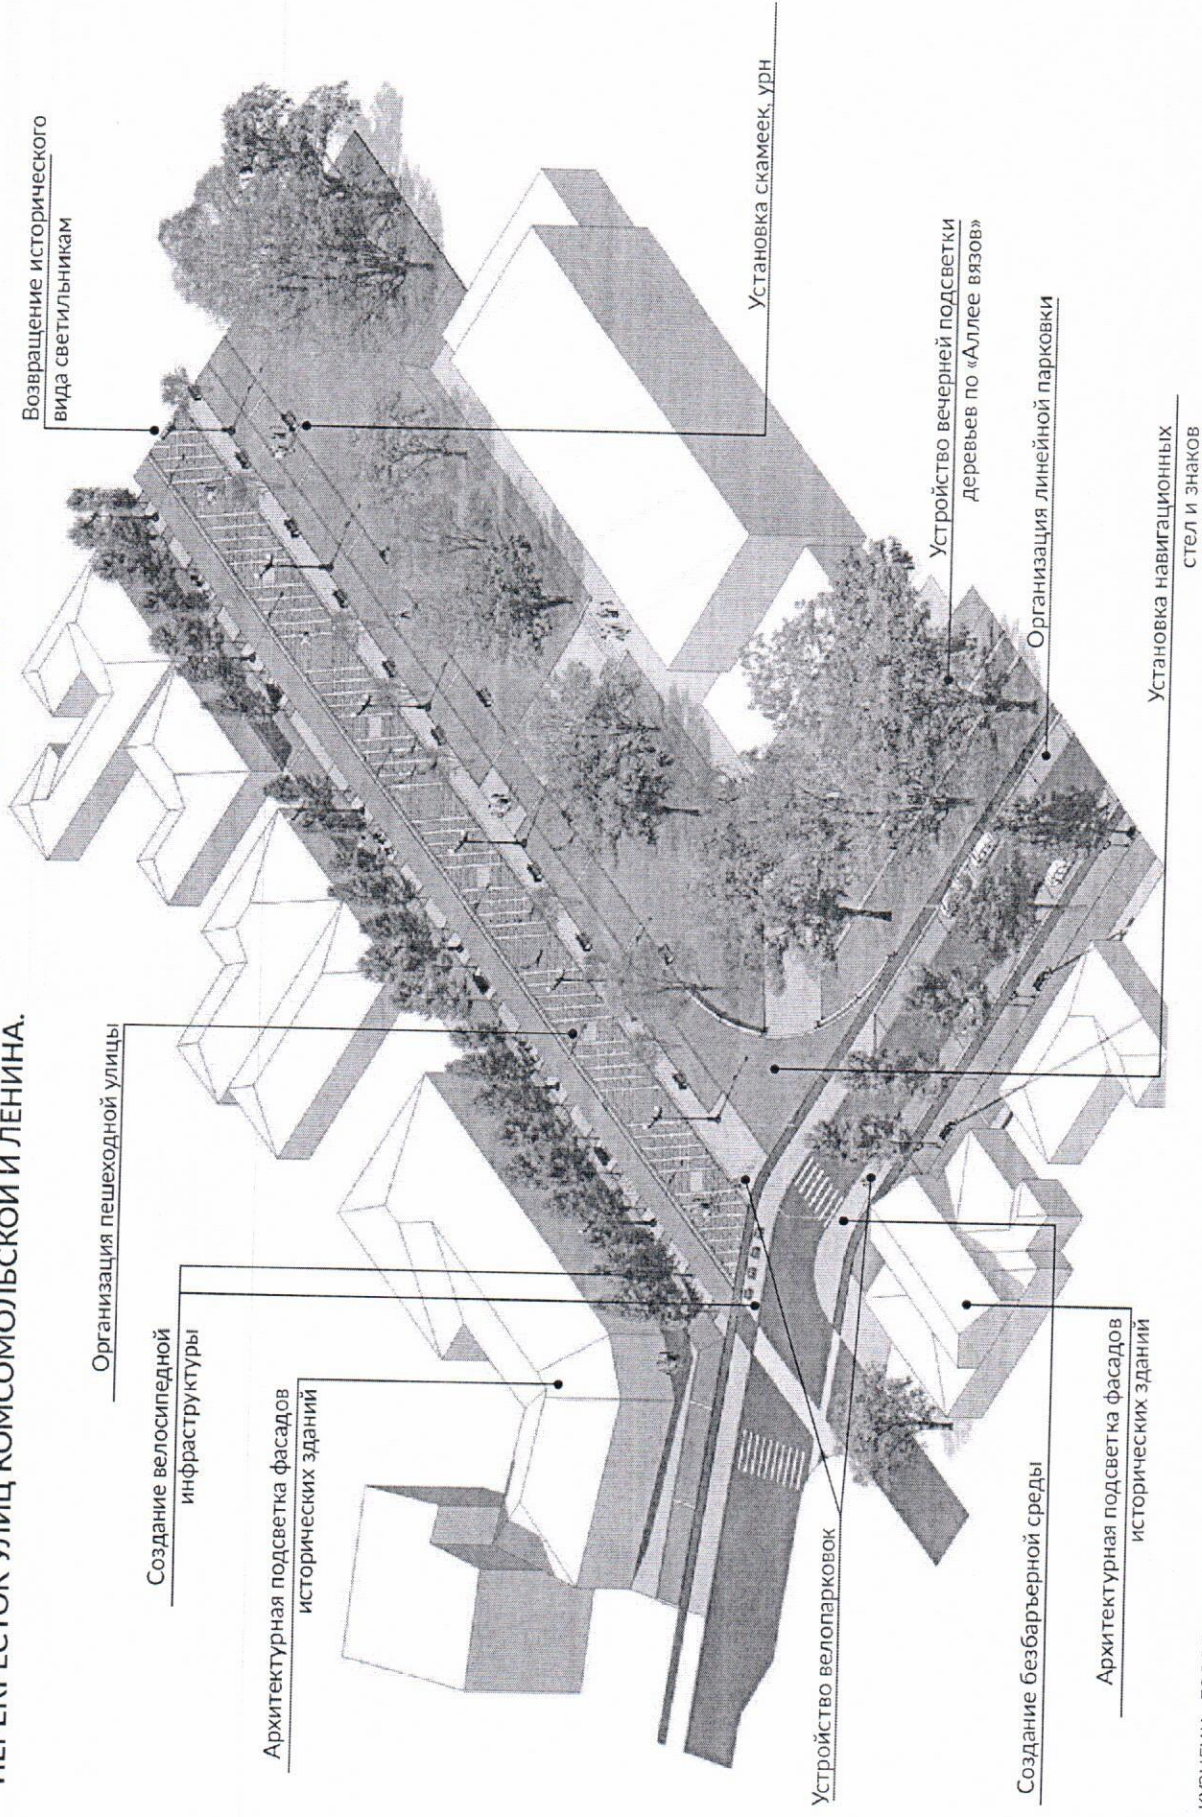

КУЗНЕЦК - ГОРОД МАСТЕРОВ. ПРОЕКТ СОЗДАНИЯ КОМФОРТНОЙ ГОРОДСКОЙ СРЕДЫ

АКСОНОМЕТРИЧЕСКАЯ СХЕМА ПЛАНИРУЕМЫХ ИЗМЕНЕНИЙ НА ТЕРРИТОРИИ.
ФРАГМЕНТ УЛИЦЫ КОМСОМОЛЬСКОЙ

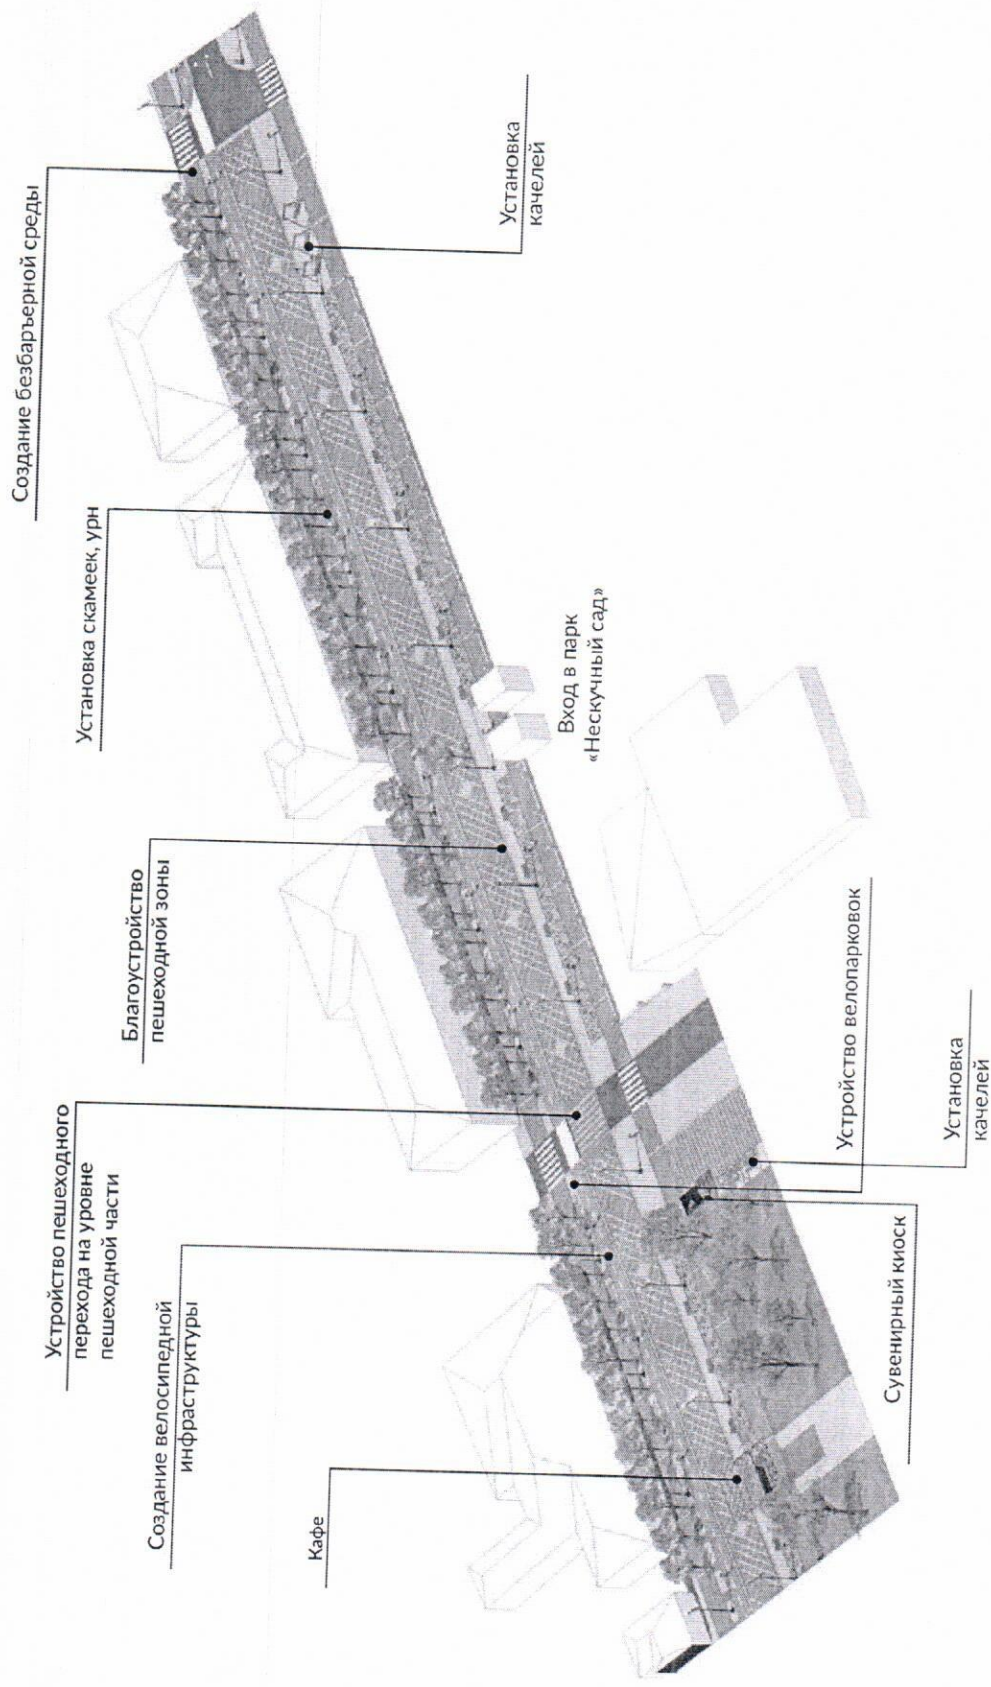

КУЗНЕЦК - ГОРОД МАСТЕРОВ. ПРОЕКТ СОЗДАНИЯ КОМФОРТНОЙ ГОРОДСКОЙ СРЕДЫ

ВЕЩЬ!
Архитектурное бюро

Заместитель главы администрации города Кузнецка

Л.Н. Пастушкова

Л.Н. Пастушкова