



# АДМИНИСТРАЦИЯ ГОРОДА КУЗНЕЦКА ПЕНЗЕНСКОЙ ОБЛАСТИ

## ПОСТАНОВЛЕНИЕ

от 11.05.2018 № 646  
г. Кузнецк

**О внесении изменений в постановление администрации города Кузнецка от 13.11.2017 № 1964 «Об утверждении муниципальной программы города Кузнецка «Формирование современной городской среды на территории города Кузнецка Пензенской области на 2018-2022 годы»**

Руководствуясь статьей 28 Устава города Кузнецка Пензенской области,  
**АДМИНИСТРАЦИЯ ГОРОДА КУЗНЕЦКА ПОСТАНОВЛЯЕТ:**

1. Внести в постановление администрации города Кузнецка от 13.11.2017 №1964 «Об утверждении муниципальной программы города Кузнецка «Формирование современной городской среды на территории города Кузнецка Пензенской области на 2018-2022 годы» (с последующими изменениями) следующие изменения:

1.1. Дополнить Приложение № 5 «Перечень основных мероприятий, мероприятий муниципальной программы города Кузнецка «Формирование современной городской среды на территории города Кузнецка Пензенской области на 2018-2022 годы» Приложением № 1 «Адресный перечень, текстовое описание и утвержденные дизайн-проекты благоустройства дворовых территорий города Кузнецка в 2018 году» приложению № 1 к данному постановлению.

1.2. Дополнить Приложение № 5 «Перечень основных мероприятий, мероприятий муниципальной программы города Кузнецка «Формирование современной городской среды на территории города Кузнецка Пензенской области на 2018-2022 годы» Приложением № 2 «Адресный перечень, текстовое описание и утвержденные дизайн-проекты благоустройства общественных территорий города Кузнецка в 2018 году» приложению № 2 к данному постановлению.

2. Настоящее постановление подлежит официальному опубликованию.

3. Настоящее постановление применяется в части, не противоречащей решению о бюджете города Кузнецка на соответствующий год.

4. Контроль за исполнением настоящего постановления возложить на первого заместителя главы администрации города Кузнецка Трошина В.Е.

Глава администрации города Кузнецка

С.А.Златогорский

Приложение № 1 к постановлению администрации города Кузнецка от «\_\_» \_\_\_\_\_ 2017 г.

Приложение №1 к Приложению № 5 «Перечень основных мероприятий, мероприятий муниципальной программы города Кузнецка «Формирование современной городской среды на территории города Кузнецка Пензенской области на 2018 – 2022 годы»

**Адресный перечень, текстовое описание и утвержденные дизайн-проекты благоустройства дворовых территорий города Кузнецка в 2018 году.**

№ п/п	Адрес (месторасположение) дворовой территории	Планируемые работы исходя из минимального перечня работ	Стоимость работ, тыс. руб.
1.	ул. Ленина, 165	Ремонт асфальтового покрытия дворовой территории	6707,5
2.	ул. Маяковского, 53	Ремонт асфальтового покрытия дворовой территории, ремонт малых архитектурных форм (скамейки, урны)	
3.	ул. Гражданская, 49	Ремонт асфальтового покрытия дворовой территории, ремонт малых архитектурных форм (скамейки)	
4.	ул. Победы, 64	Ремонт асфальтового покрытия дворовой территории, ремонт малых архитектурных форм (скамейки)	
5.	ул. Ленина, 256 А	Ремонт асфальтового покрытия дворовой территории	

"Согласовано"

Первый заместитель главы  
администрации города Кузнецка  
Трошин В.Е.


" " " " 2018

"Утверждаю"

Председатель совета  
многоквартирного дома  
Бочкова Л.Г.

" " " " 2018

**Дизайн-проект благоустройства дворовой территории по адресу:  
г. Кузнецк, ул. Ленина, 165**

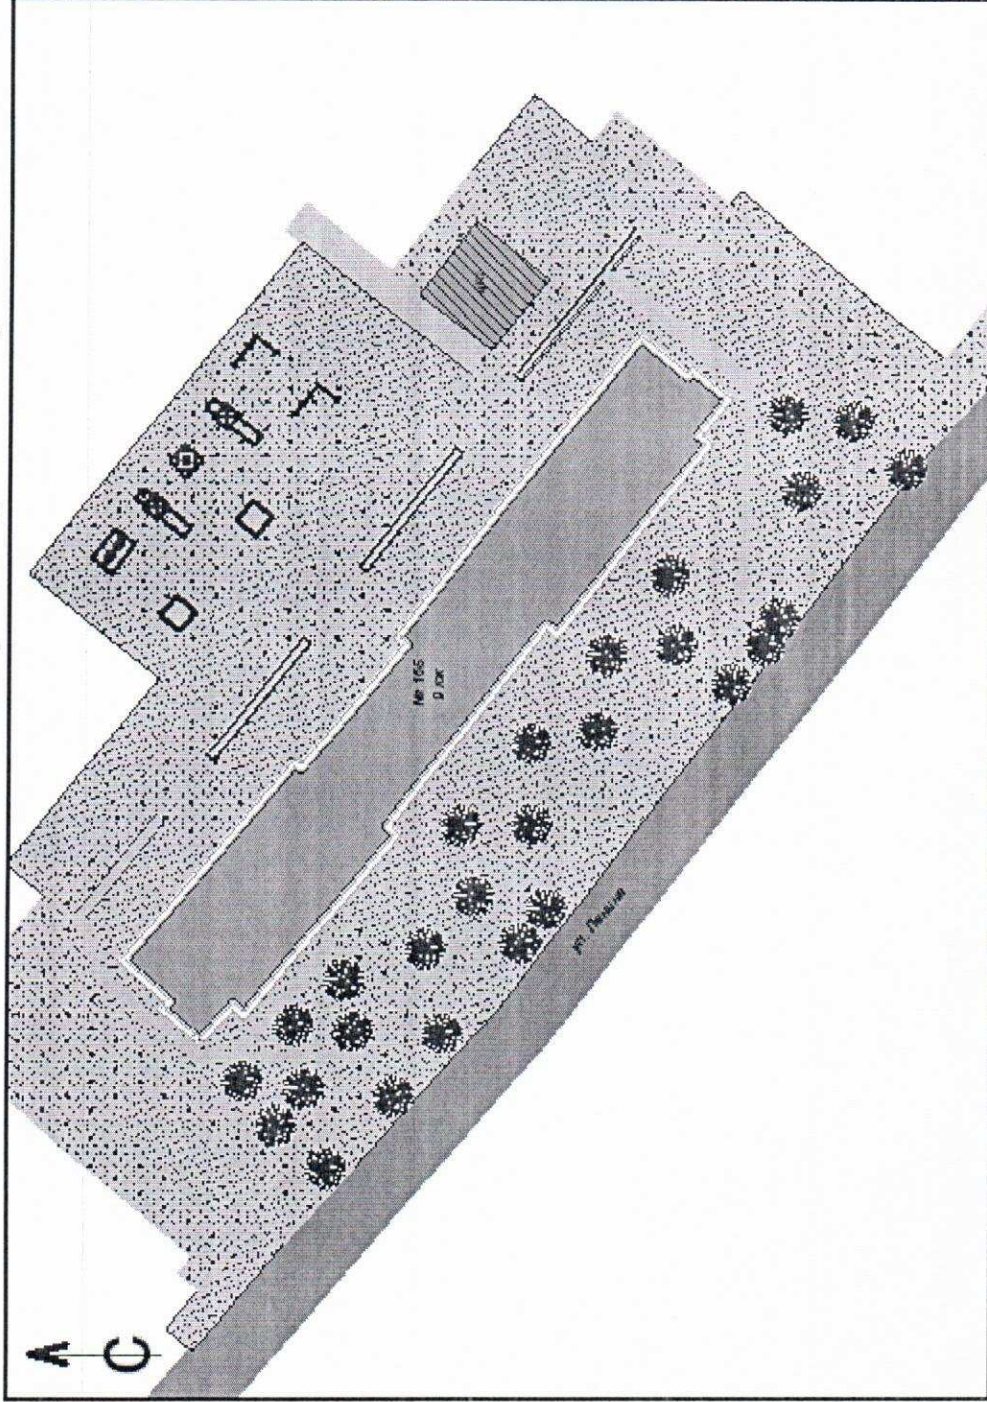


**Условные обозначения:**

- |  |  |  |                                      |
|--|--|--|--------------------------------------|
|  | асфальтовое покрытие, тротуары                                     |  | газон                                |
|  | проезжая часть улицы   |  | цветник                              |
|  | ремонтируемое покрытие тротуара и лобьева ( 327,0 м <sup>2</sup> ) |  | ремонт бордюрного камня (150,4 п.м.) |
|  | железобетонный бордюр  |  | жилой дом                            |
|  | нежилый строение   |  | деревья                              |
|  | бенches (проект.)  |  | горя (проект.)                       |
|  | песочница (проект.)  |  | карусель (проект.)                   |
|  | шведская стенка (проект.)  |  |                                      |

"Согласовано"  
Первый заместитель главы  
администрации города Кузнецка  
" " " " Трошин В.Е. \_\_\_\_\_ 2018

"Утверждаю"  
Председатель совета  
Многоквартирного дома  
" " " " Устинова А.И. \_\_\_\_\_ 2018

**Дизайн-проект благоустройства дворовой территории по адресу:**  
**г. Кузнецк, ул. Маяковского, 53**

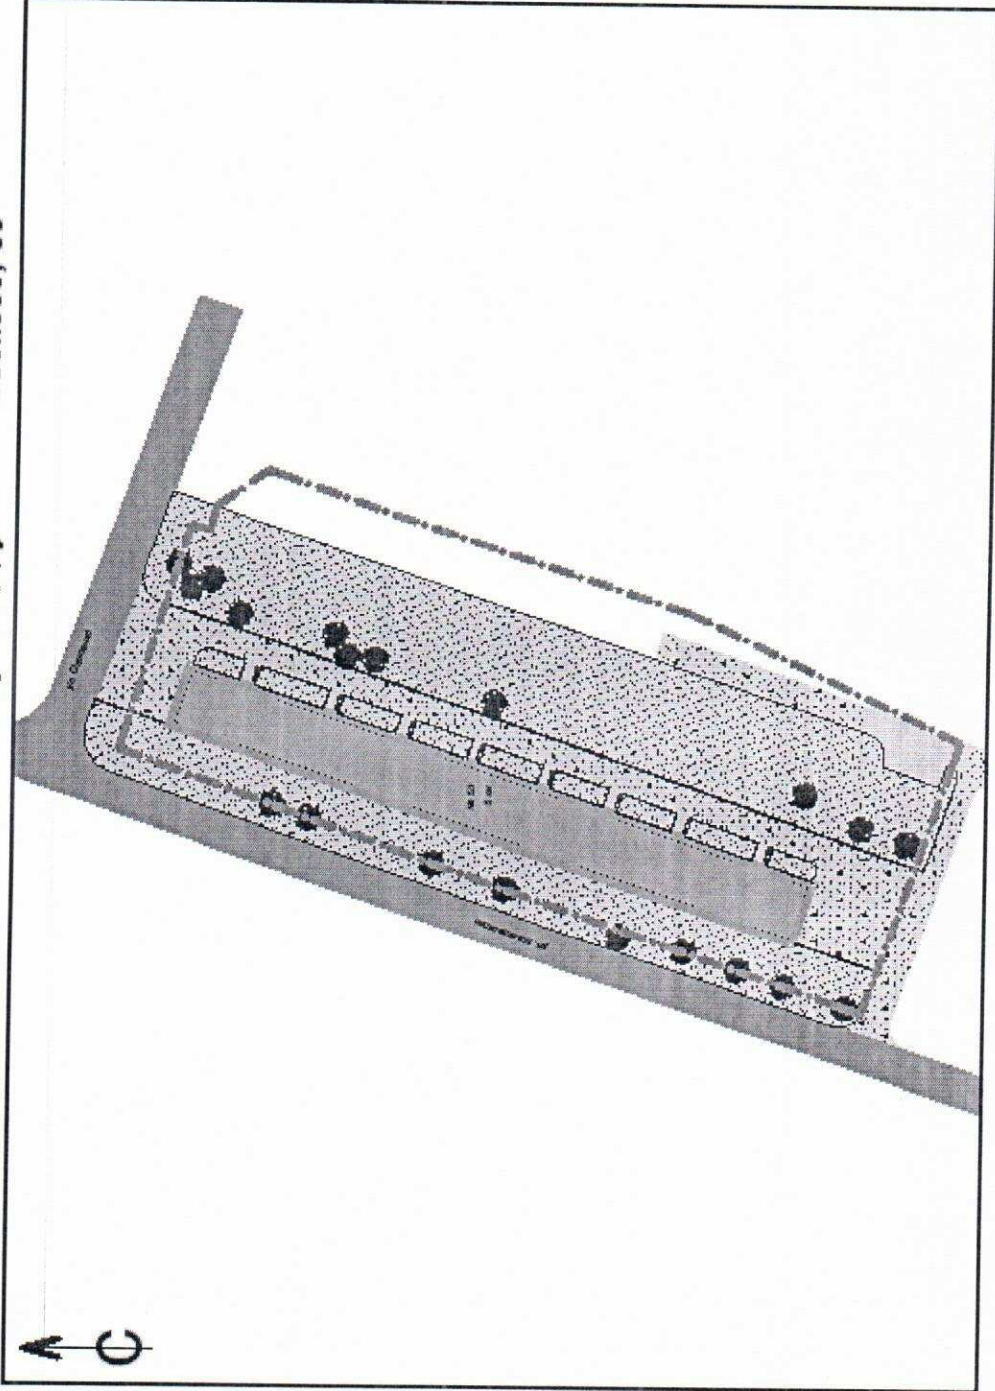


Условные обозначения:

- Граница земельного участка
- внутривозовые проезды тротуары
- проезжая часть улицы
- ремонтируемое покрытие тротуара и подъезда (333,03 м<sup>2</sup>)
- ремонт бордюрного камня (510,0 л.м.)
- газон
- жилой дом
- проектируемая скважина с урной (8 шт.)
- деревья

"Согласовано"  
Первый заместитель главы  
администрации города Кузнецка  
Трошин В.Е. \_\_\_\_\_ 2018

"Утверждаю"  
Председатель ТСЖ  
Жуковский С.А. \_\_\_\_\_ 2018

Дизайн-проект благоустройства дворовой территории по адресу:  
г. Кузнецк, ул. Гражданская, 49

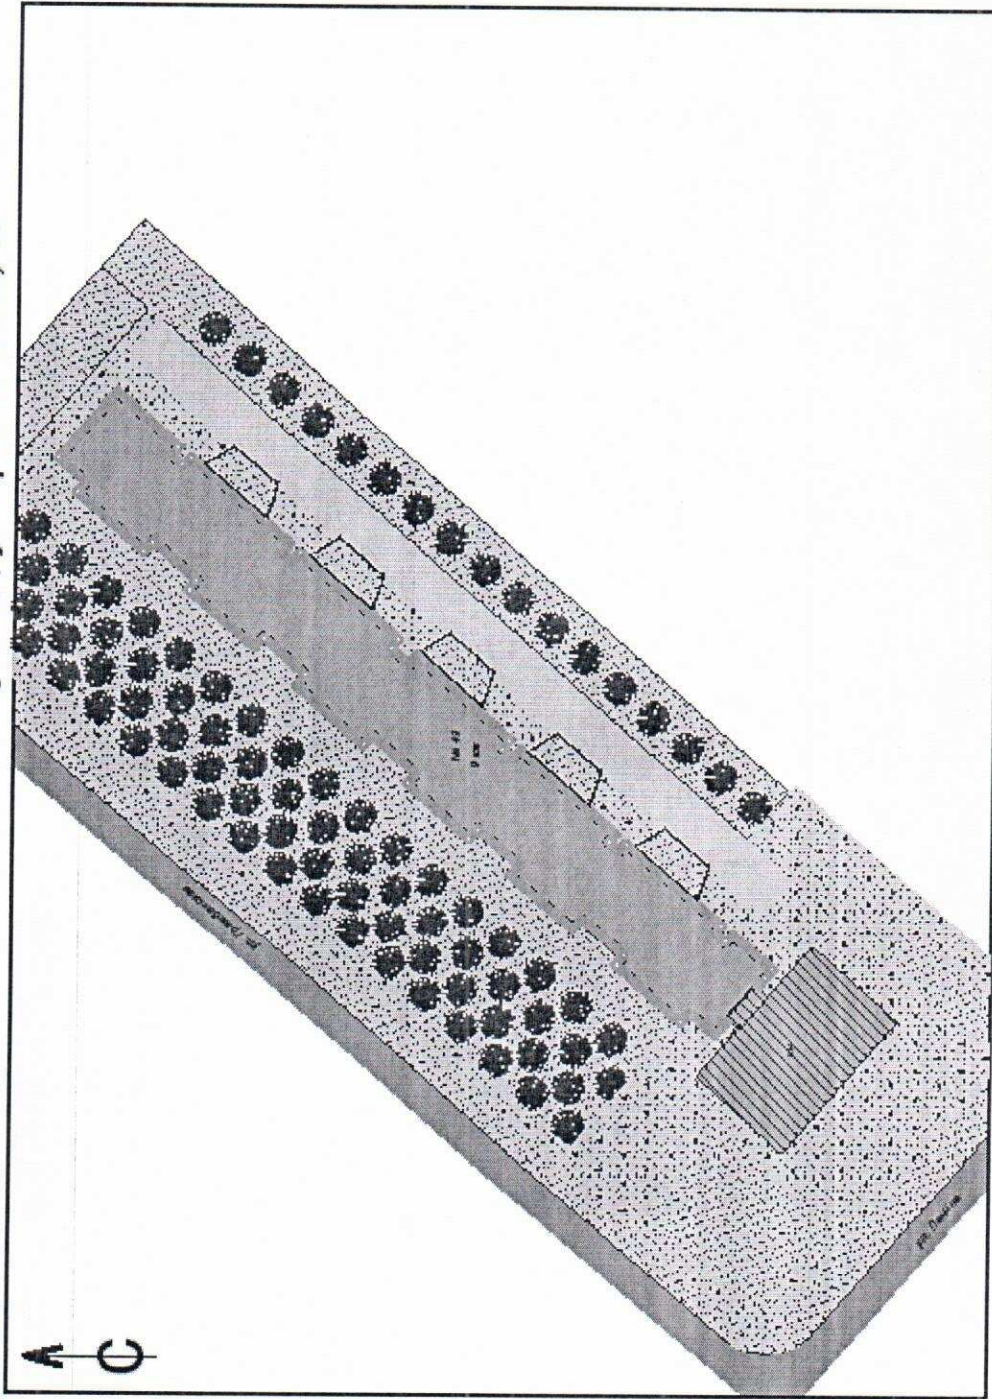


Условные обозначения:

- енури/оборотовые проезды, тротуары
- проезжая часть улицы
- ремонтируемое покрытие тротуара и лобьева ( 0,52,0 м<sup>2</sup>)
- ремонт тротуарного камня (32,5 п. м)
- газон
- жилой дом
- нежилой строение
- береза

"Согласовано"  
Первый заместитель главы  
администрации города Кузнецка  
Грошин В.Е.  
" " 2018

"Утверждаю"  
Председатель совета  
многоквартирного дома  
" " 2018

Дизайн-проект благоустройства дворовой территории по адресу:  
г. Кузнецк, ул. Победы, 64

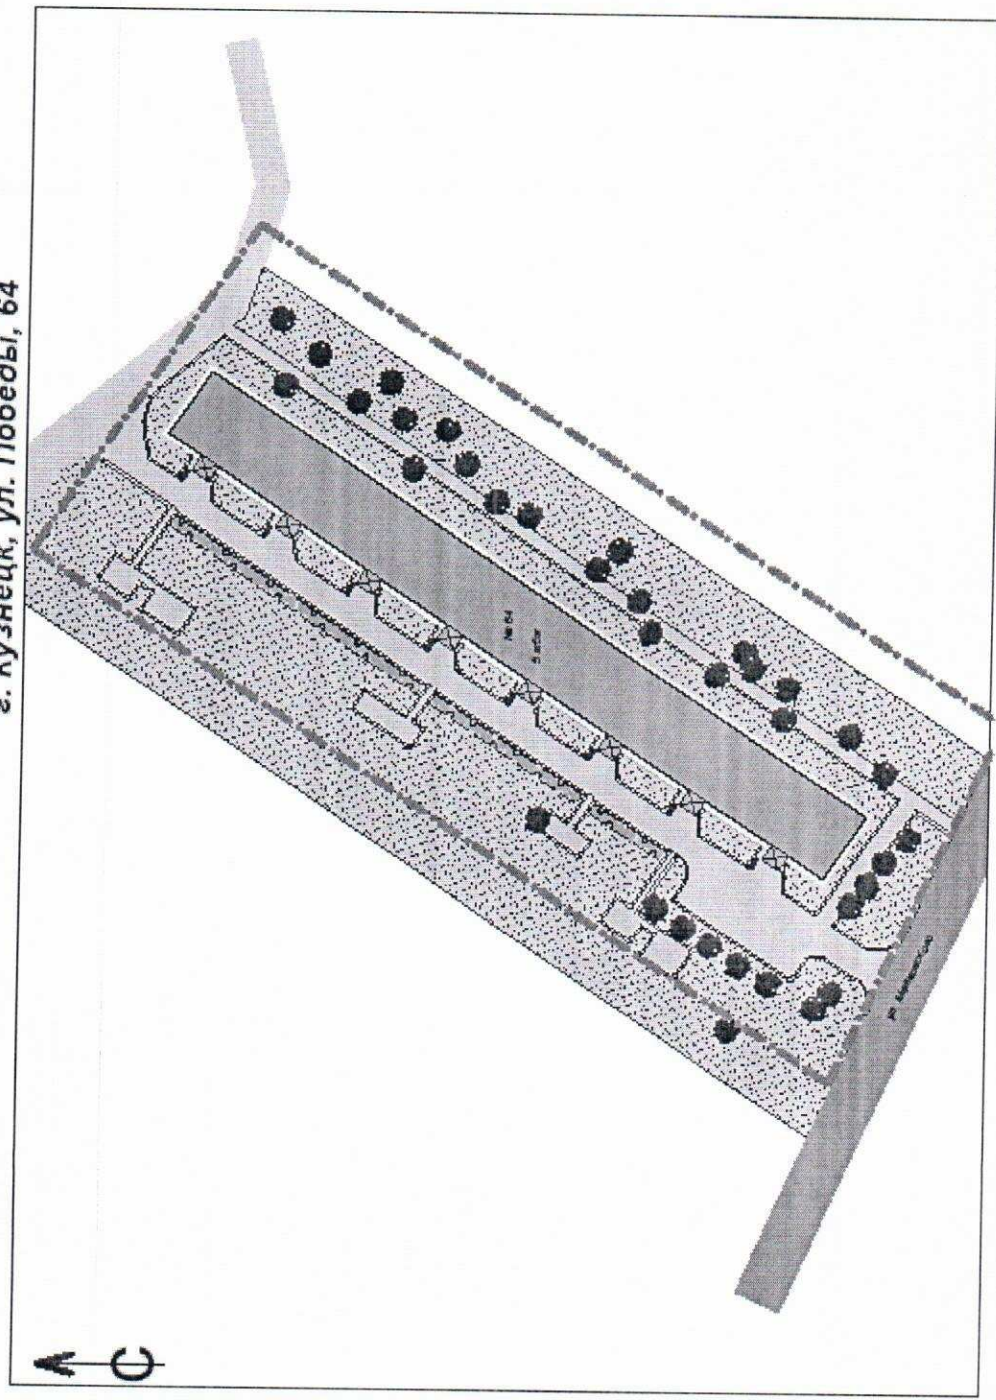


Условные обозначения:

- граница земельного участка
- проезжая часть улицы
- ремонтируемое покрытие тротуара и подъезда (1000 м<sup>2</sup>)
- газон
- Кустарник
- ремонт бордюрного камня (400 л.к.)
- желтый осм
- проектируемая скамья (8 шт.)
- обреш

"Согласовано"  
Первый заместитель главы  
администрации города Кузнецка  
" " " " Трошин В.Е. 2018

"Утверждаю"  
Председатель совета  
многоквартирного дома  
" " " " Емелина Л.А. 2018

Дизайн-проект благоустройства дворовой территории по адресу:  
г. Кузнецк, ул. Ленина, 256А

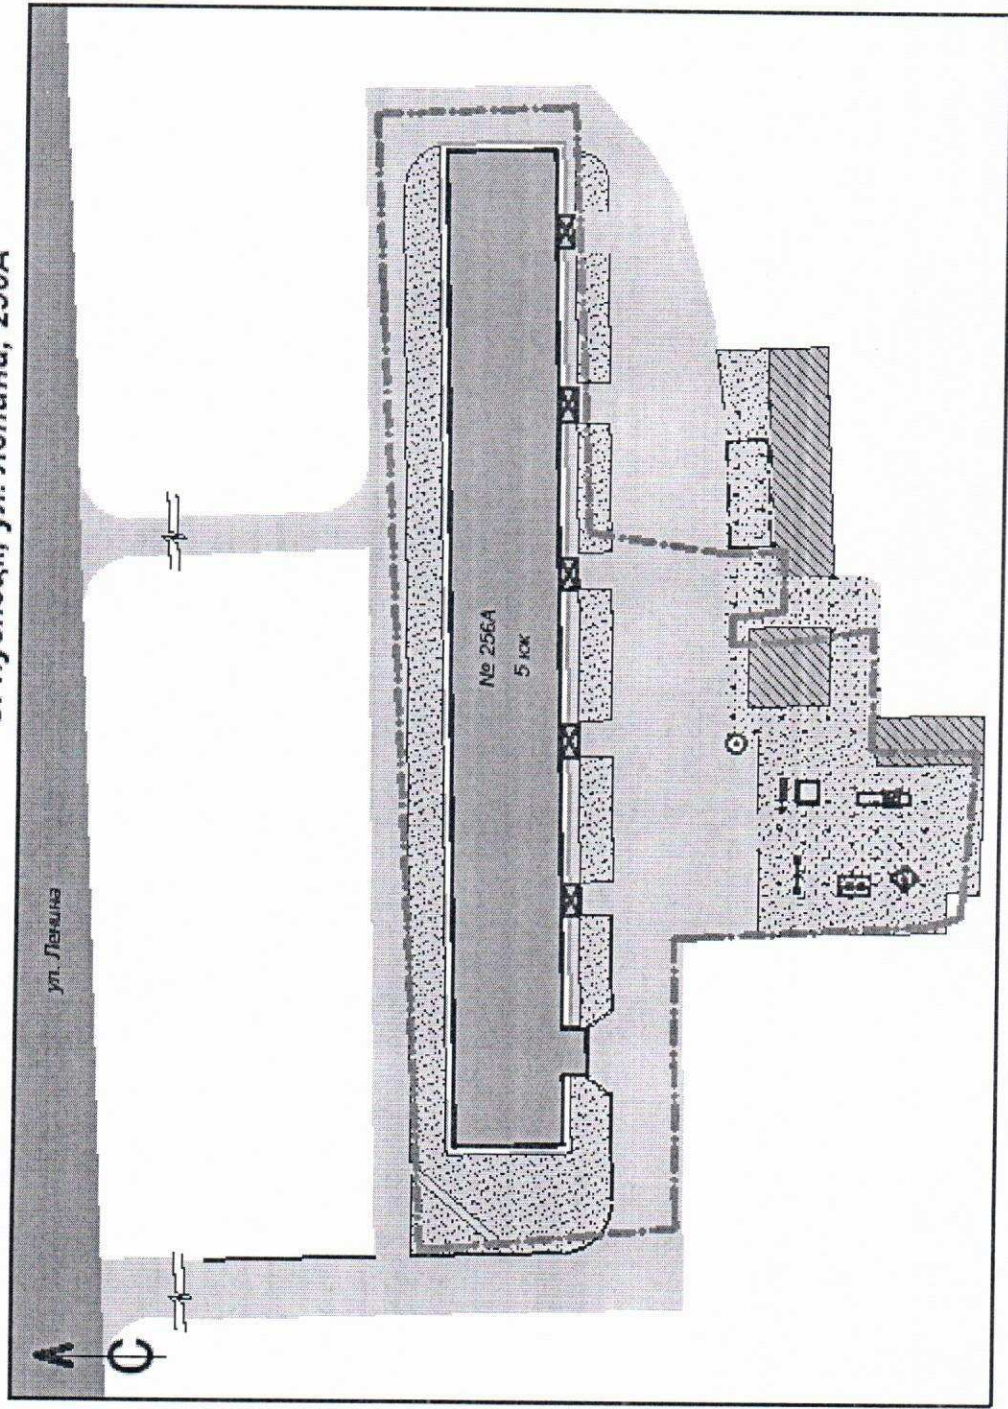

Условные обозначения:

- граница земельного участка
- внутридворовые проезды, пропускные
- проезжая часть улицы
- ремонтируемое покрытие тротуара и подъезда (2428,2 м<sup>2</sup>)
- ремонт бордюрного камня (40 л.м.)
- газон
- жилой дом
- нежилой строение
- береза
- проектируемая скамья с урной (1 шт.)
- проектируемый фонарный столб (1 шт.)
- кенчел (проект.)
- скамья (проект.)
- лесо-ниша (проект.)
- калитка (проект.)
- кенчел-балансир (проект.)


Приложение № 2 к постановлению администрации города Кузнецка от «\_\_\_» \_\_\_\_\_ 2017 г.

Приложение №2 к Приложению № 5 «Перечень основных мероприятий, мероприятий муниципальной программы города Кузнецка «Формирование современной городской среды на территории города Кузнецка Пензенской области на 2018 – 2022 годы»

**Адресный перечень, текстовое описание и утвержденные дизайн-проекты благоустройства общественных территорий города Кузнецка в 2018 году.**

№ п/п	Адрес (месторасположение) дворовой территории	Планируемые работы исходя из минимального перечня работ	Стоимость работ, тыс. руб.
1.	«Сквер пограничников»	Ремонт асфальтового покрытия «Сквера пограничников»	3353,8
2.	Благоустройство ул. Комсомольской от ул. Белинского до ул. Ленина (четная сторона)	Ремонт асфальтового покрытия ул. Комсомольской, ремонт бордюрного камня	



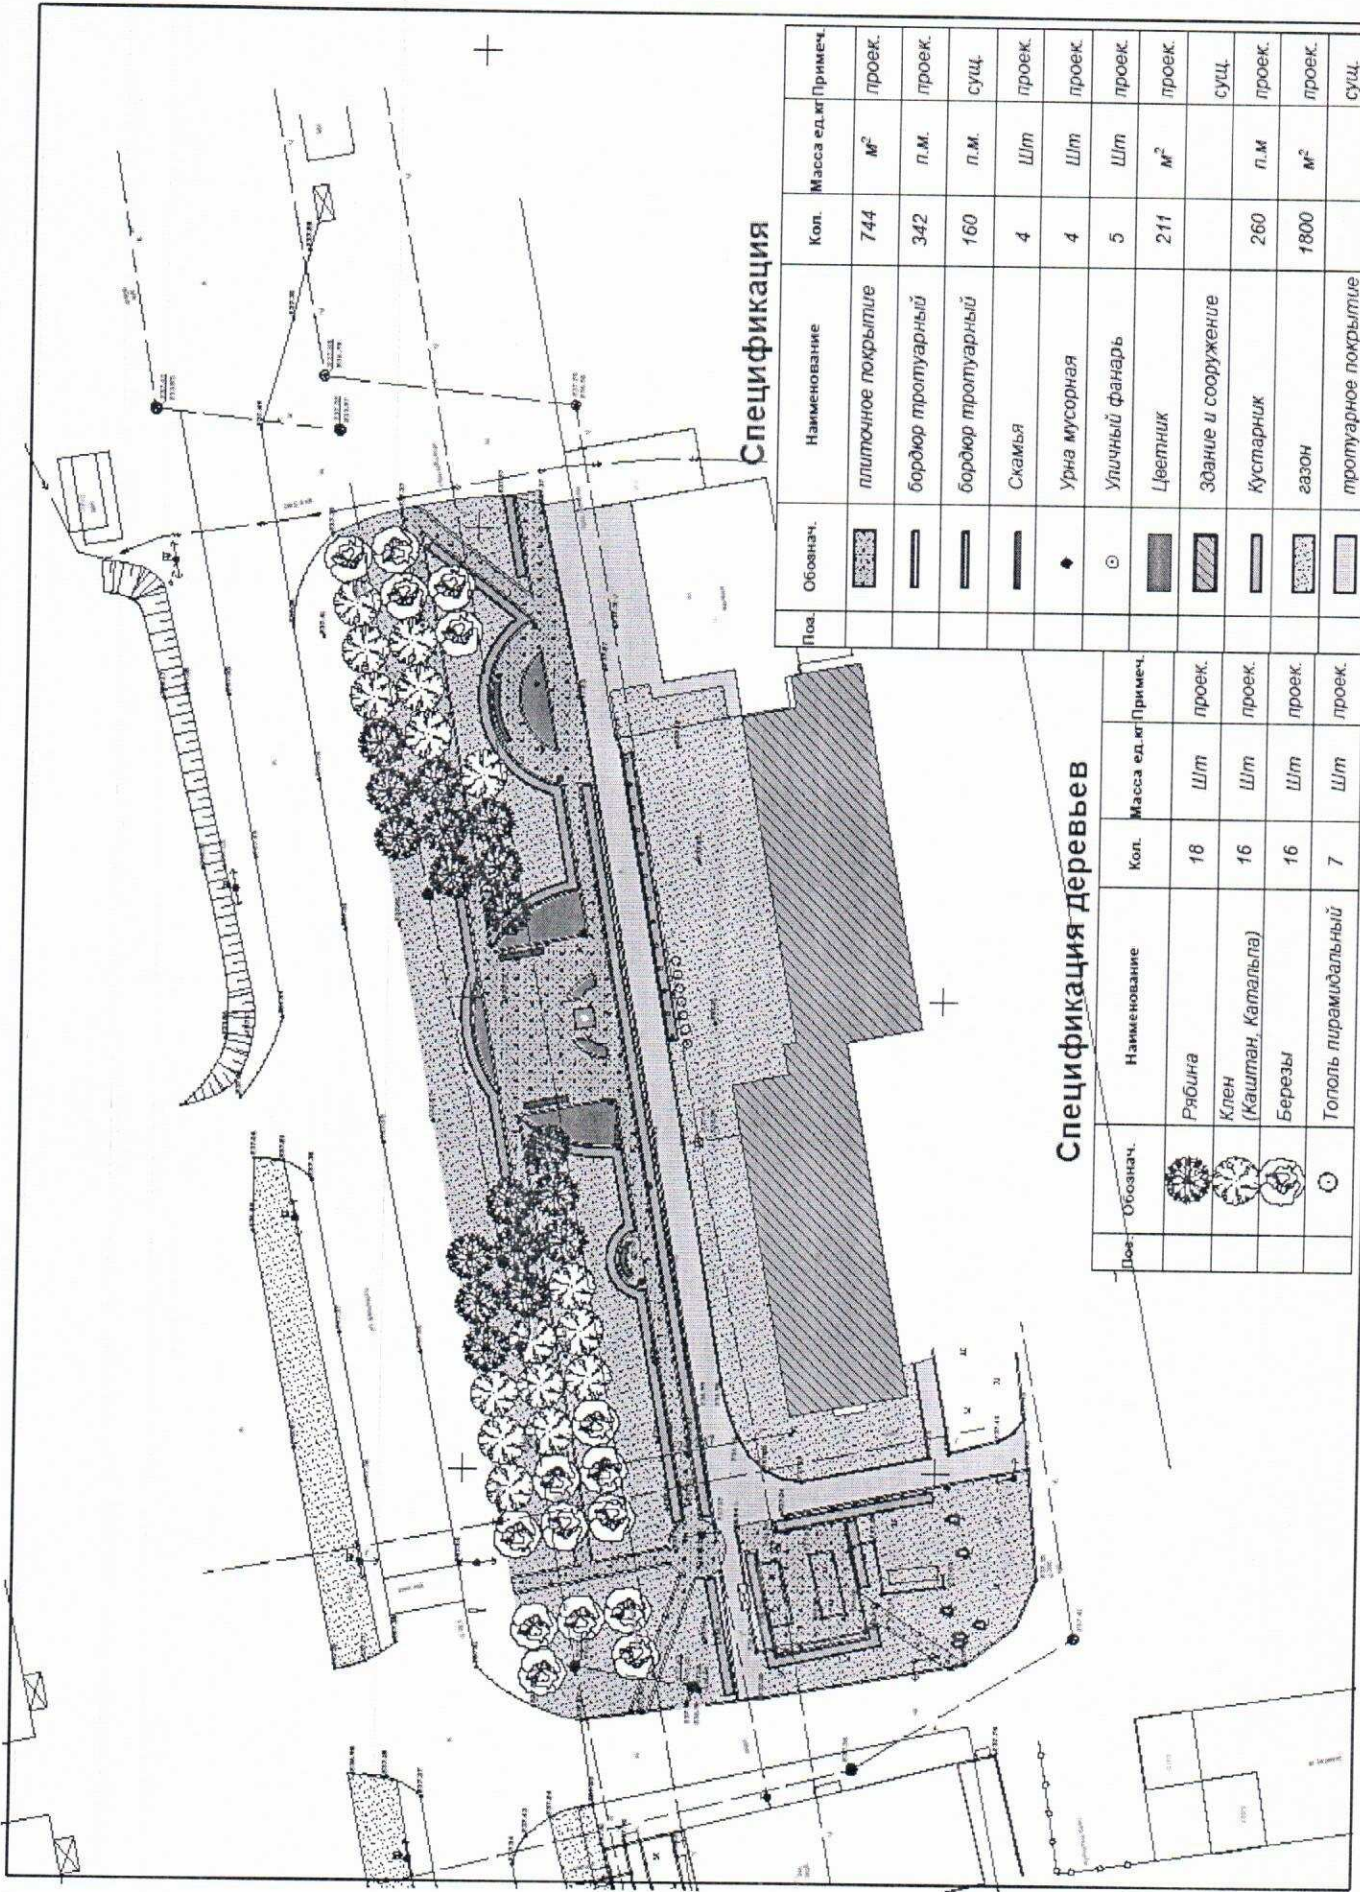


### Спецификация

Обознач.	Наименование	Кол.	Масса ед.кг	Примеч.
	плиточное покрытие	744	м <sup>2</sup>	проект.
	бордюр тротуарный	342	п.м.	проект.
	бордюр тротуарный	160	п.м.	сущ.
	Скамья	4	Шт	проект.
	Урна мусорная	4	Шт	проект.
	Уличный фонарь	5	Шт	проект.
	Цветник	211	м <sup>2</sup>	проект.
	Здание и сооружение			сущ.
	Кустарник	260	п.м	проект.
	газон	1800	м <sup>2</sup>	проект.
	тротуарное покрытие			сущ.

### Спецификация деревьев


Обознач.	Наименование	Кол.	Масса ед.кг	Примеч.
	Рябина	18	Шт	проект.
	Клен (Каштан, Катальпа)	16	Шт	проект.
	Березы	16	Шт	проект.
	Тополь пирамидальный	7	Шт	проект.

**АКСОНОМЕТРИЧЕСКАЯ СХЕМА ПЛАНИРУЕМЫХ ИЗМЕНЕНИЙ НА ТЕРРИТОРИИ.  
ПЕРЕКРЕСТОК УЛИЦ КОМСОМОЛЬСКОЙ И ЛЕНИНА.**

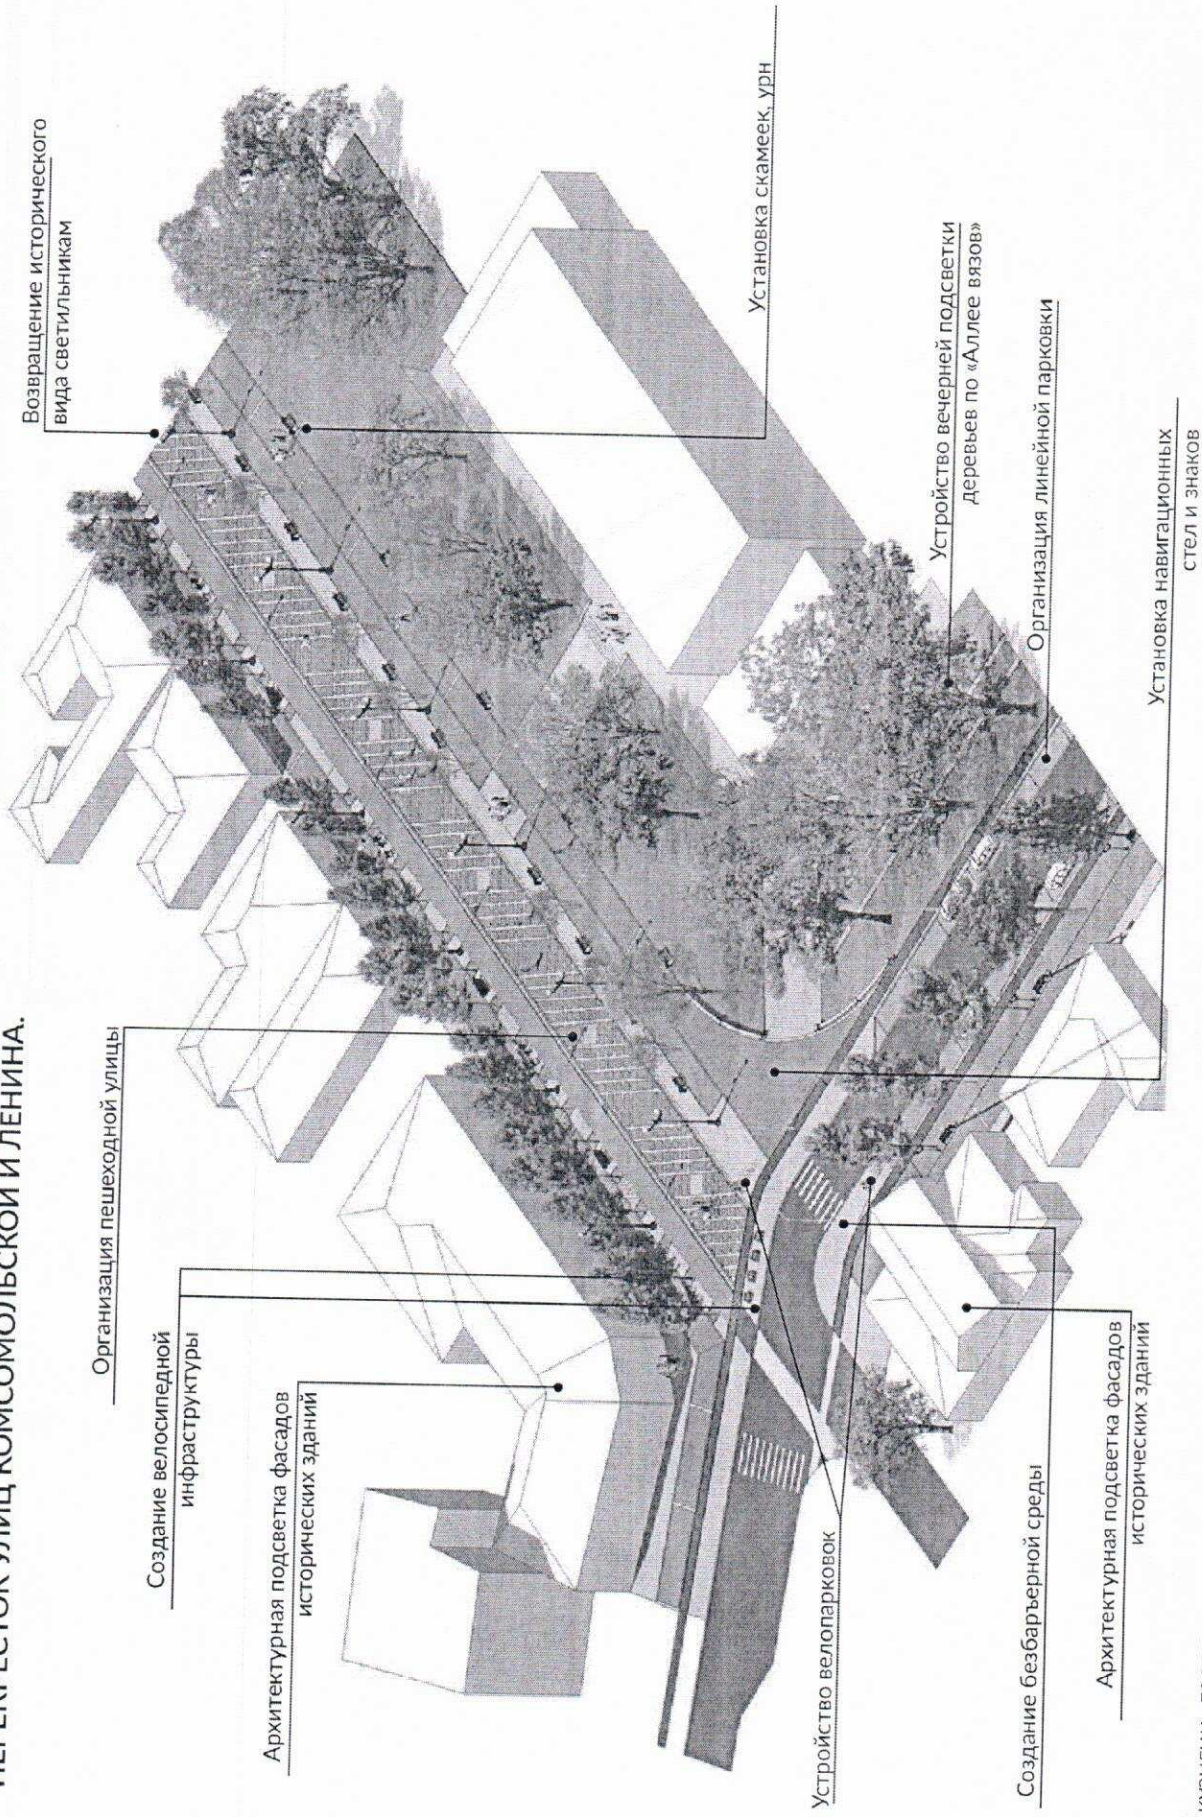

КУЗНЕЦК - ГОРОД МАСТЕРОВ. ПРОЕКТ СОЗДАНИЯ КОМФОРТНОЙ ГОРОДСКОЙ СРЕДЫ

АКСОНОМЕТРИЧЕСКАЯ СХЕМА ПЛАНИРУЕМЫХ ИЗМЕНЕНИЙ НА ТЕРРИТОРИИ.  
ФРАГМЕНТ УЛИЦЫ КОМСОМОЛЬСКОЙ

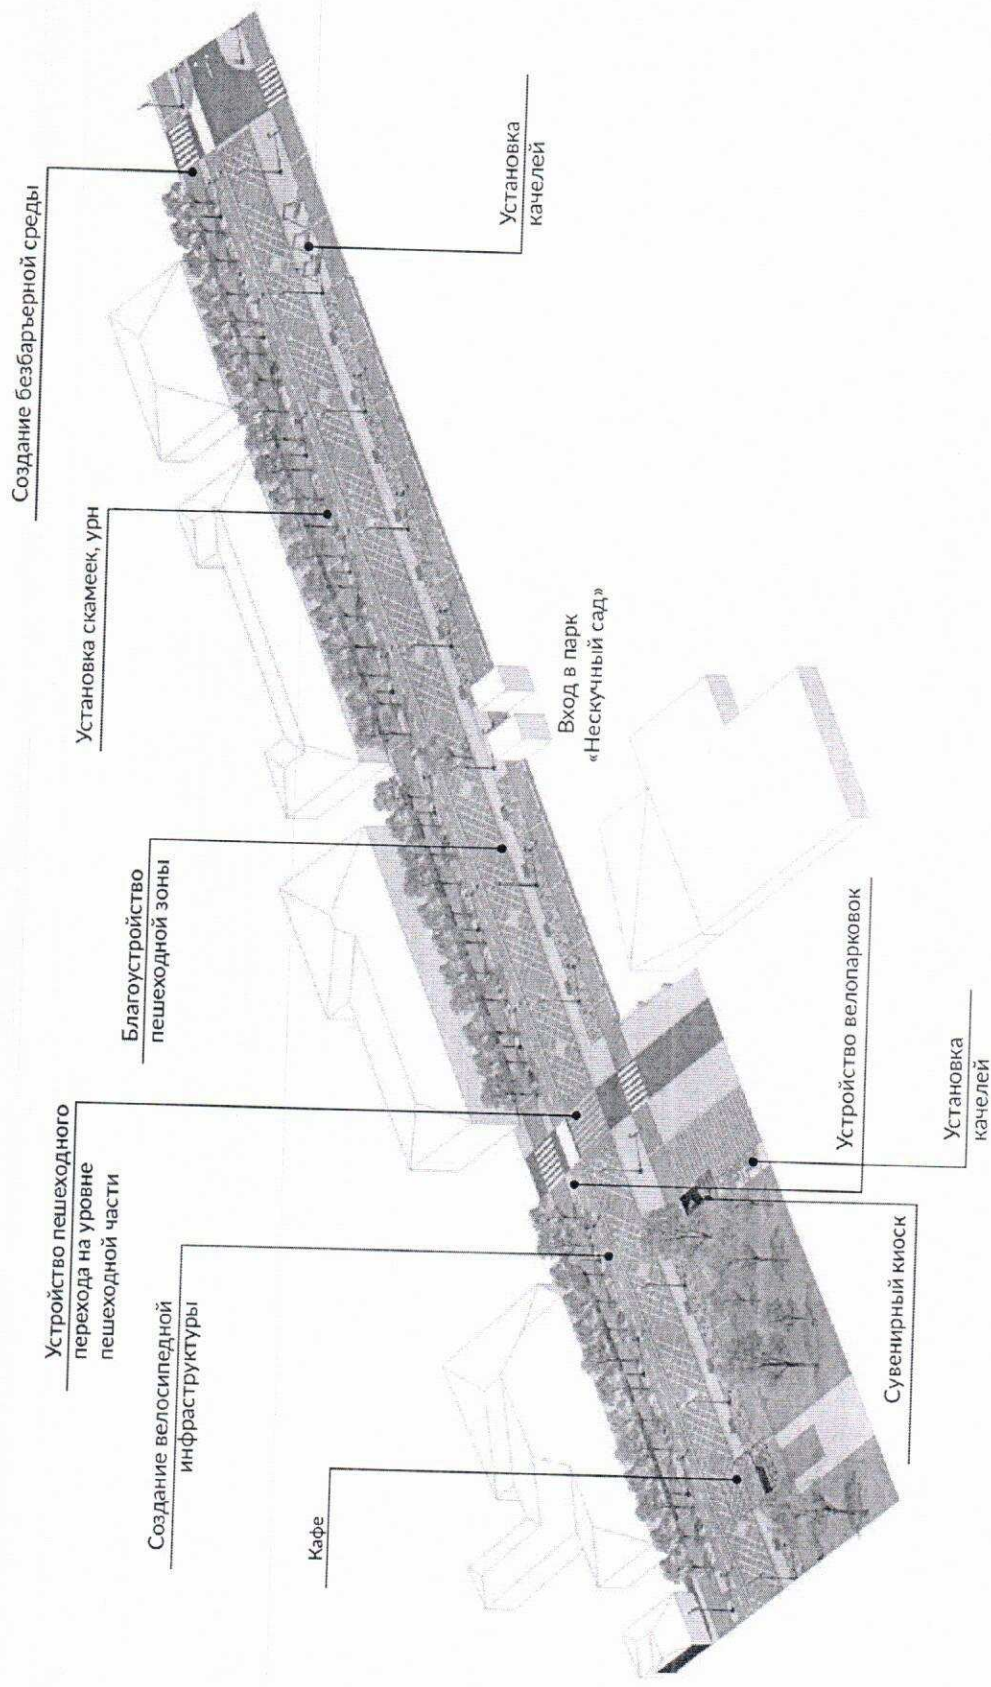

КУЗНЕЦК - ГОРОД МАСТЕРОВ. ПРОЕКТ СОЗДАНИЯ КОМФОРТНОЙ ГОРОДСКОЙ СРЕДЫ

**ВЕЩЬ!**  
Архитектурное бюро

Заместитель главы администрации города Кузнецка

*Л.Н. Пастушкова*

Л.Н. Пастушкова